

**Messblatt:** V\_09\_129645400007

Schlagname: 102

Nutzung/Art: 452

Bemerkung:

Betriebsnummer: 129645400007

Betriebsname:

Straße:

PLZ/Ort:

Gerät: 395-06058

Prüfer:

Startzeit: 2009-08-19 08:58:18

max. Geschw.: 7,4

max. HDOP: 2,9

DGPS: 0,0

Gesamtfläche: 0,6962 ha

Umfang: 379,8 m

Toleranz: 0,0475 ha

gemessene SPF:

pauschale SPF:

gemessene LEF:

pauschale LEF:

Antragsfläche: **0,6800 ha**


Bruttofläche: 0,6962 ha

Nettofläche: 0,6962 ha

Festgestellt: **0,6800 ha**

Maßstab 1:937



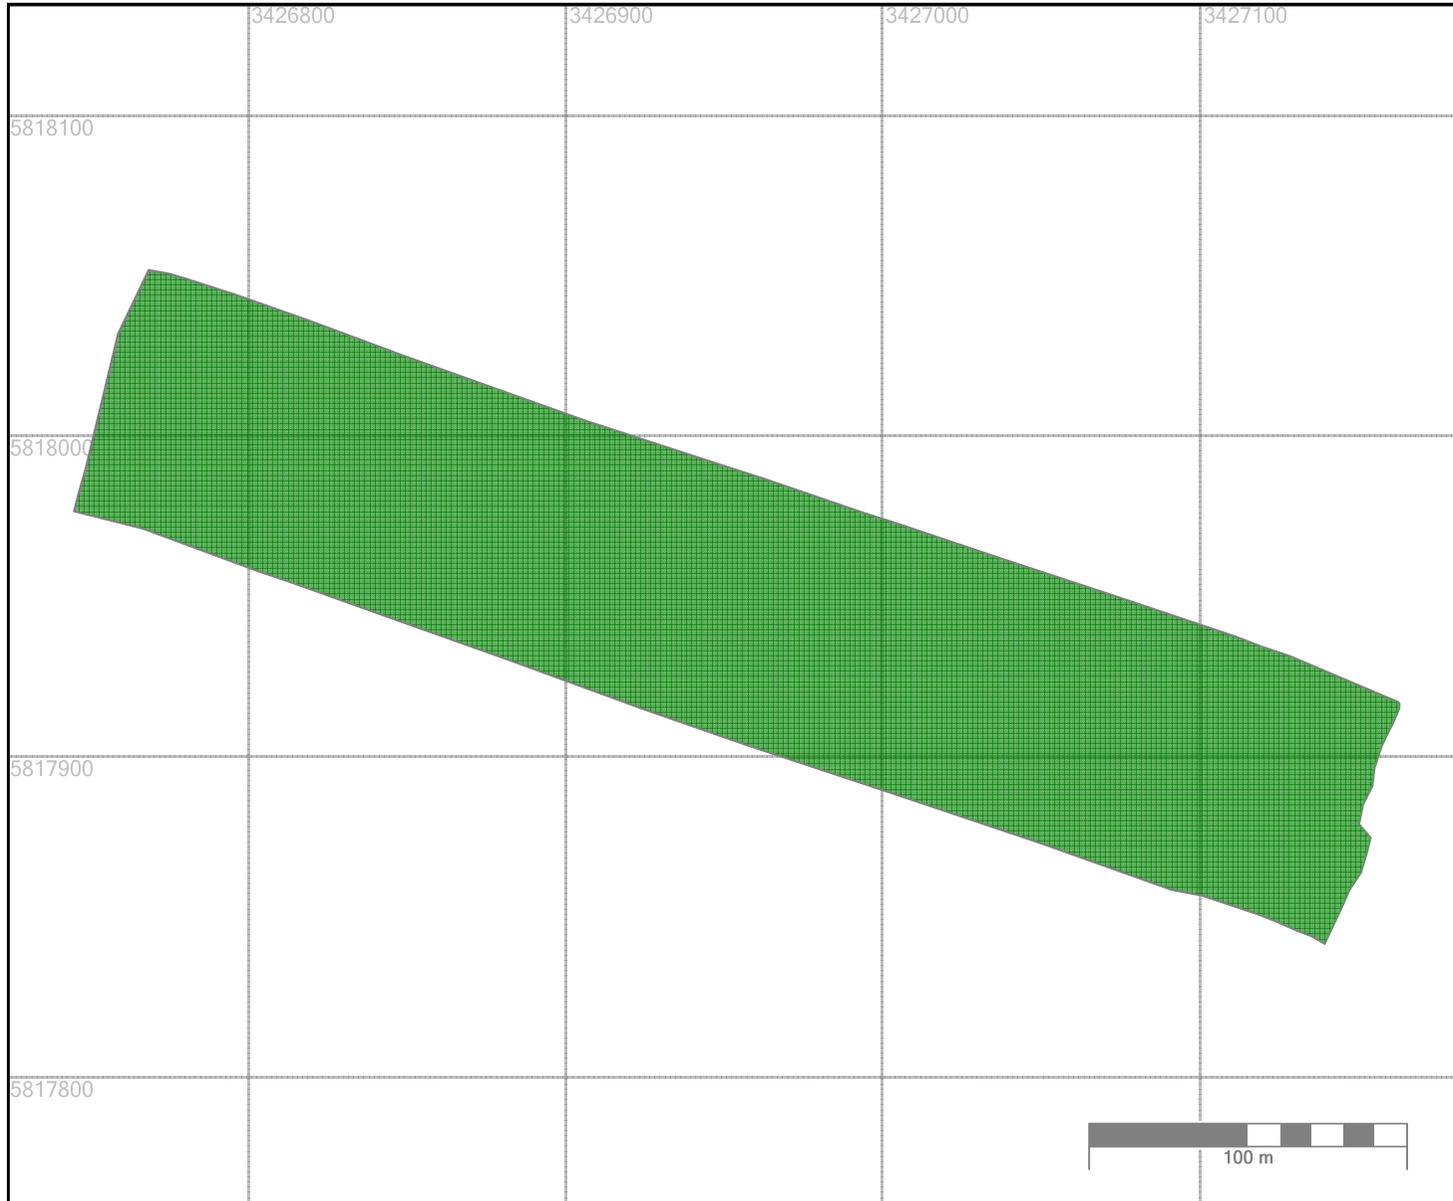

**Messblatt:** V\_09\_129645400007

Schlagname: 104\_105

Nutzung/Art: 452

Bemerkung:

Betriebsnummer: 129645400007

Betriebsname:

Straße:

PLZ/Ort:

Gerät: 395-06058

Prüfer:

Startzeit: 2009-08-19 07:52:53

max. Geschw.: 13,1

max. HDOP: 1,2

DGPS: 0,0

Gesamtfläche: 3,3313 ha

Umfang: 994,4 m

Toleranz: 0,1243 ha

gemessene SPF:

pauschale SPF: 0,0857 ha

gemessene LEF:

pauschale LEF:

Antragsfläche: **3,0900 ha**


Bruttofläche: 3,2456 ha

Nettofläche: 3,2456 ha

Festgestellt: **3,2456 ha**

Maßstab 1:2374



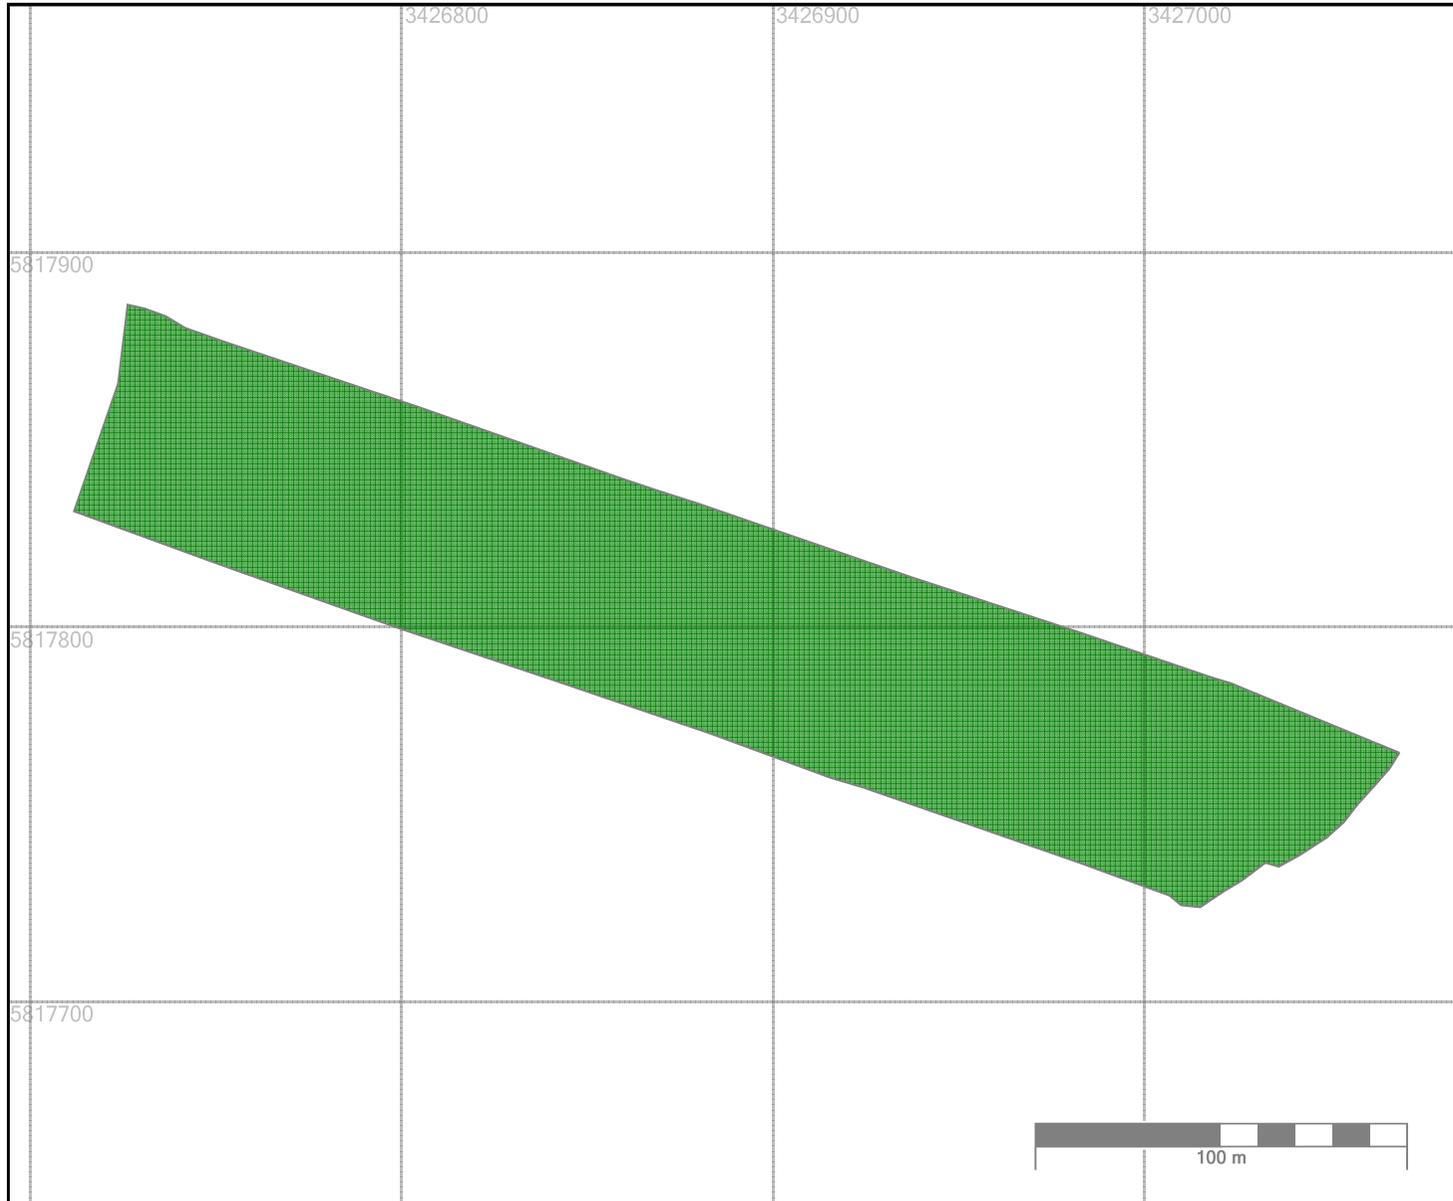

**Messblatt:** V\_09\_129645400007

Schlagname: 106

Nutzung/Art: 452

Bemerkung:

Betriebsnummer: 129645400007

Betriebsname:

Straße:

PLZ/Ort:

Gerät: 395-06058

Prüfer:

Startzeit: 2009-08-19 08:04:57

max. Geschw.: 12,0

max. HDOP: 1,5

DGPS: 0,0

Gesamtfläche: 1,9754 ha

Umfang: 811,6 m

Toleranz: 0,1014 ha

gemessene SPF:

pauschale SPF:

gemessene LEF:

pauschale LEF:

Antragsfläche: **2,1700 ha**


Bruttofläche: 1,9754 ha

Nettofläche: 1,9754 ha

Festgestellt: **1,9754 ha**

Maßstab 1:2028



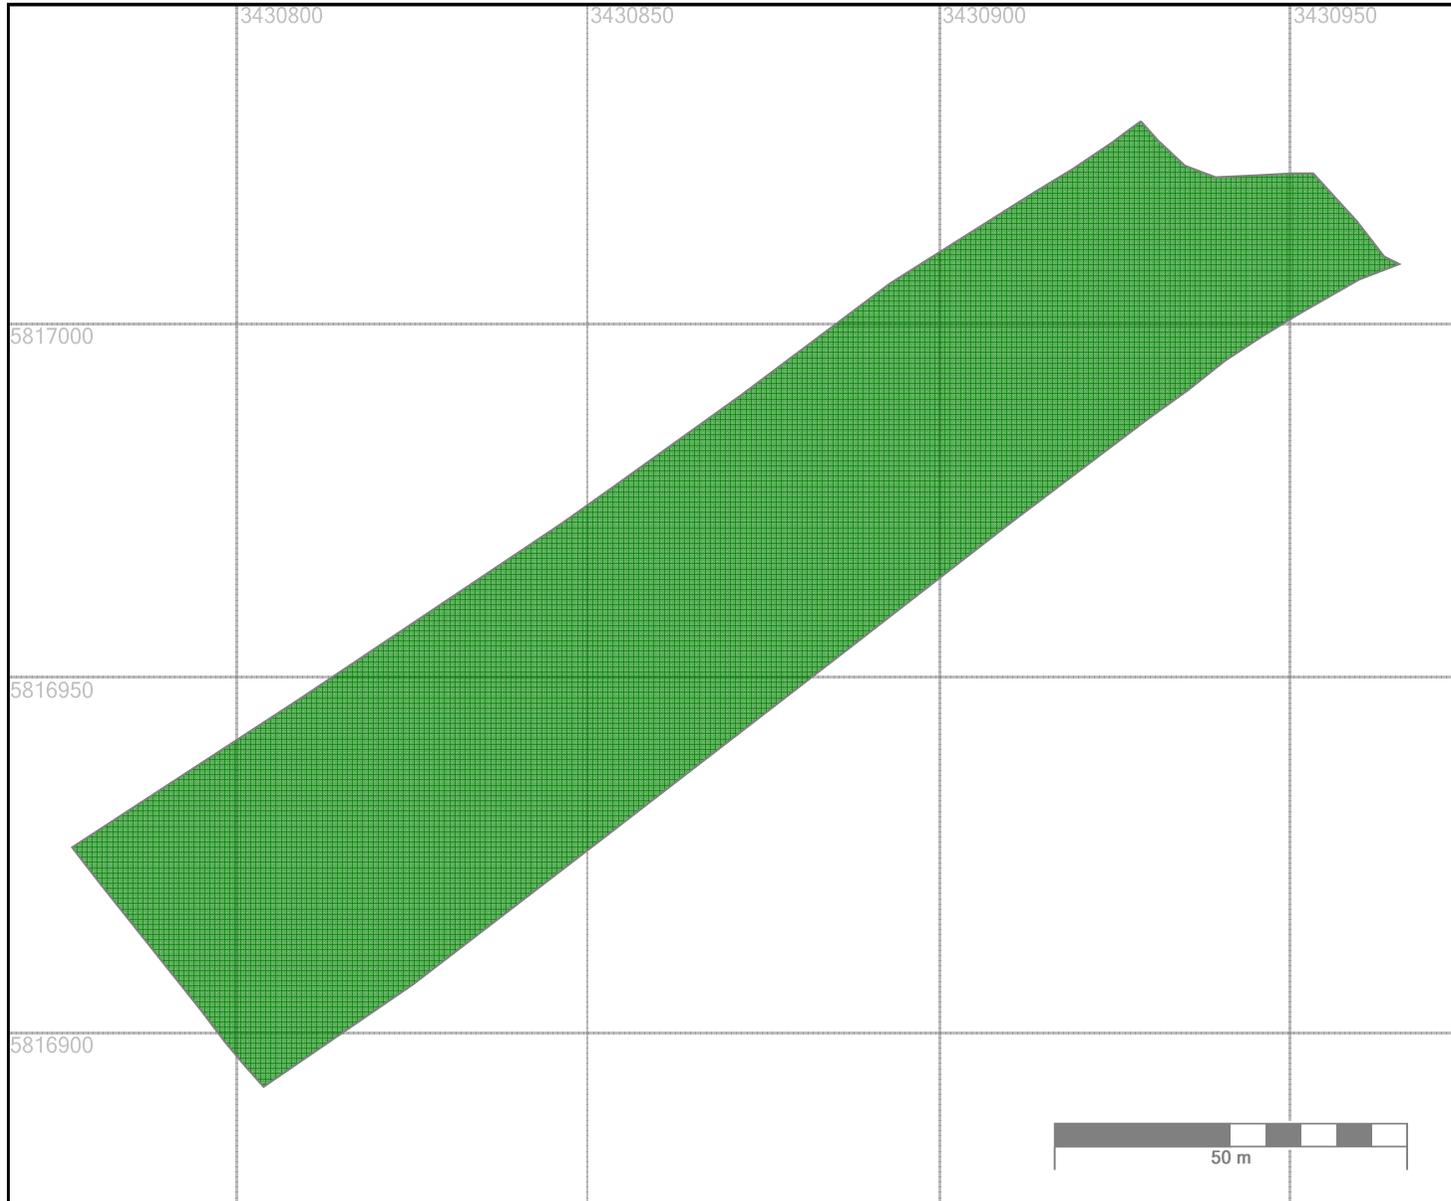

**Messblatt:** V\_09\_129645400007

Schlagname: 108

Nutzung/Art: 452

Bemerkung:

Betriebsnummer: 129645400007

Betriebsname:

Straße:

PLZ/Ort:

Gerät: 395-06058

Prüfer:

Startzeit: 2009-08-19 16:00:14

max. Geschw.: 12,2

max. HDOP: 1,9

DGPS: 0,0

Gesamtfläche: 0,7475 ha

Umfang: 471,7 m

Toleranz: 0,0590 ha

gemessene SPF:

pauschale SPF:

gemessene LEF:

pauschale LEF:

Antragsfläche: **0,7300 ha**


Bruttofläche: 0,7475 ha

Nettofläche: 0,7475 ha

Festgestellt: **0,7300 ha**

Maßstab 1:1073



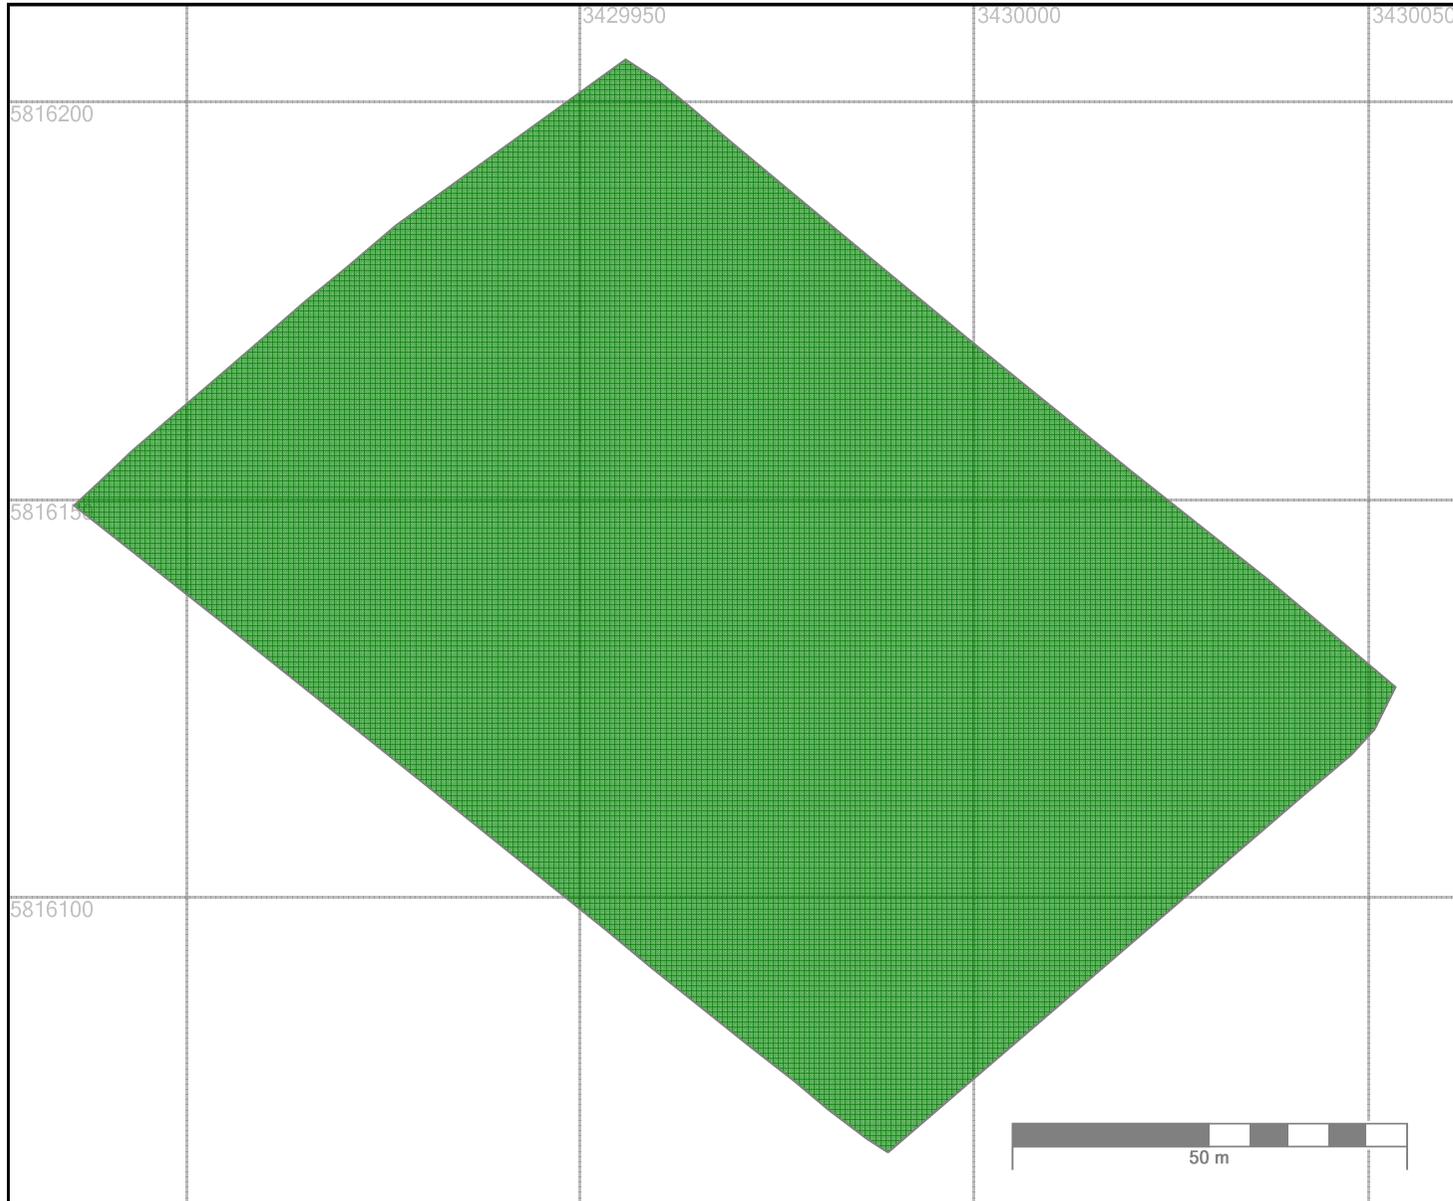

**Messblatt:** V\_09\_129645400007

Schlagname: 110

Nutzung/Art: 452

Bemerkung:

Betriebsnummer: 129645400007

Betriebsname:

Straße:

PLZ/Ort:

Gerät: 395-06058

Prüfer:

Startzeit: 2009-08-19 16:27:05

max. Geschw.: 12,1

max. HDOP: 0,8

DGPS: 0,0

Gesamtfläche: 1,1421 ha

Umfang: 434,7 m

Toleranz: 0,0543 ha

gemessene SPF:

pauschale SPF:

gemessene LEF:

pauschale LEF:

Antragsfläche: **1,1500 ha**


Bruttofläche: 1,1421 ha

Nettofläche: 1,1421 ha

Festgestellt: **1,1500 ha**

Maßstab 1:957



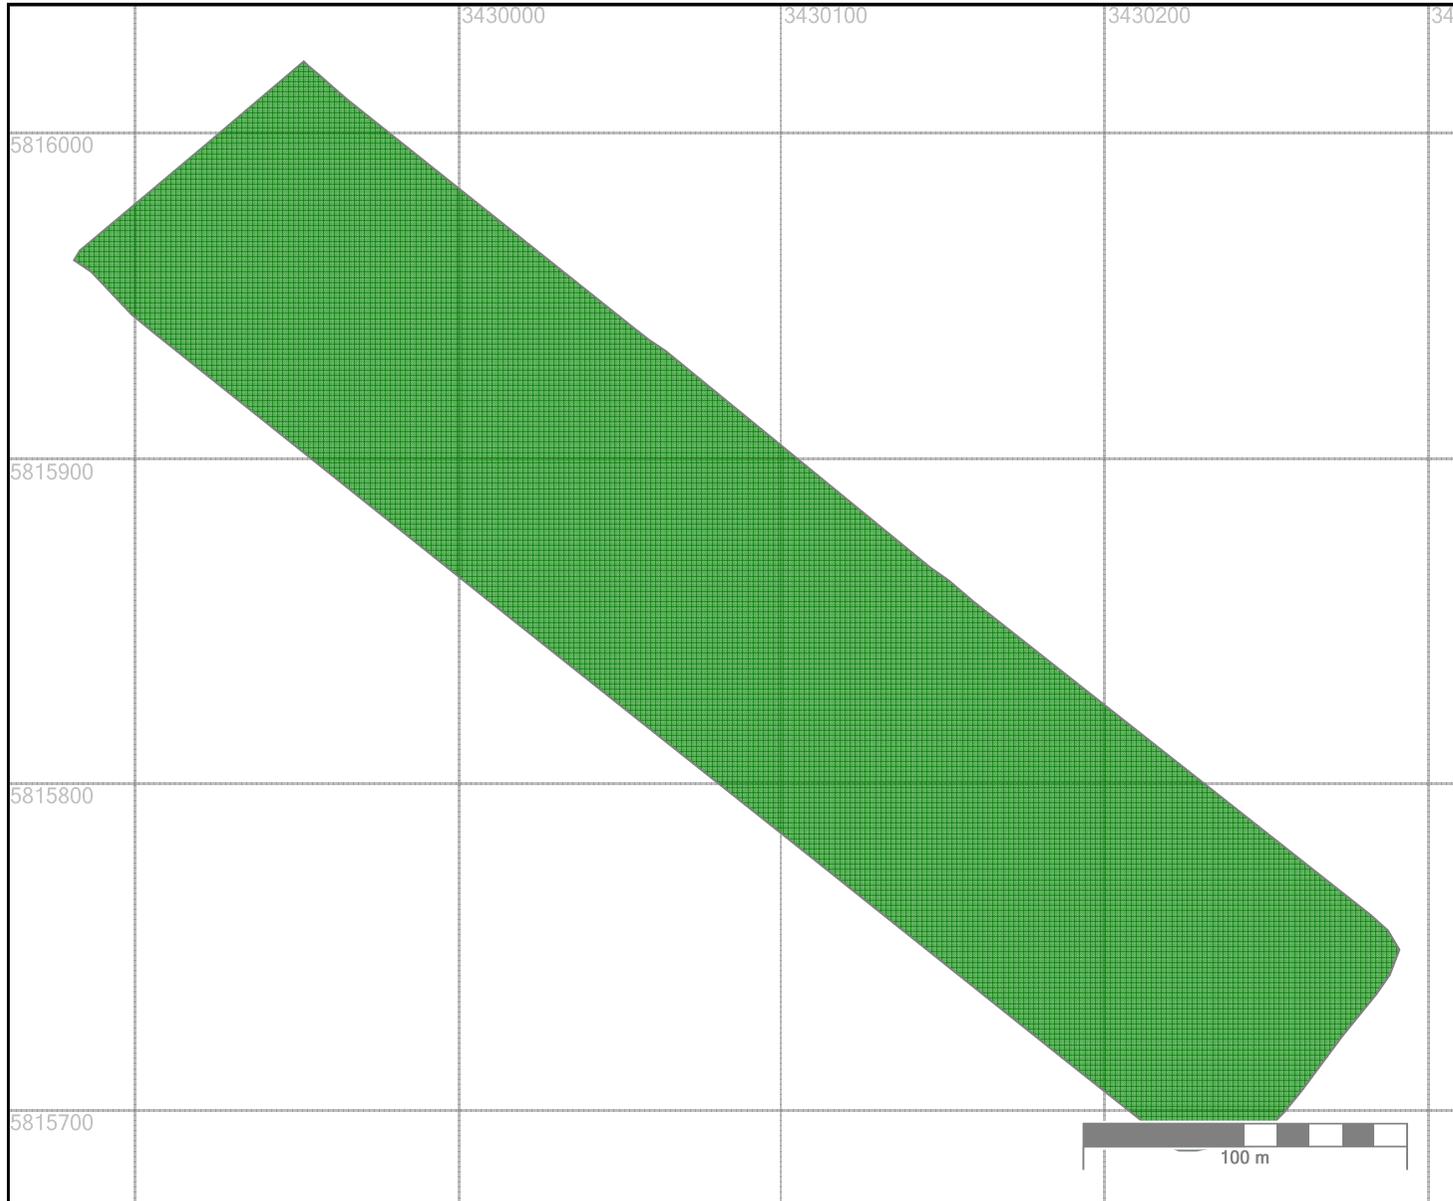

**Messblatt:** V\_09\_129645400007

Schlagname: 111

Nutzung/Art: 452

Bemerkung:

Betriebsnummer: 129645400007

Betriebsname:

Straße:

PLZ/Ort:

Gerät: 395-06058

Prüfer:

Startzeit: 2009-08-19 16:43:08

max. Geschw.: 9,3

max. HDOP: 0,9

DGPS: 0,0

Gesamtfläche: 4,1508 ha

Umfang: 1.065,3 m

Toleranz: 0,1332 ha

gemessene SPF:

pauschale SPF:

gemessene LEF:

pauschale LEF:

Antragsfläche: **4,0800 ha**


Bruttofläche: 4,1508 ha

Nettofläche: 4,1508 ha

Festgestellt: **4,0800 ha**

Maßstab 1:2333



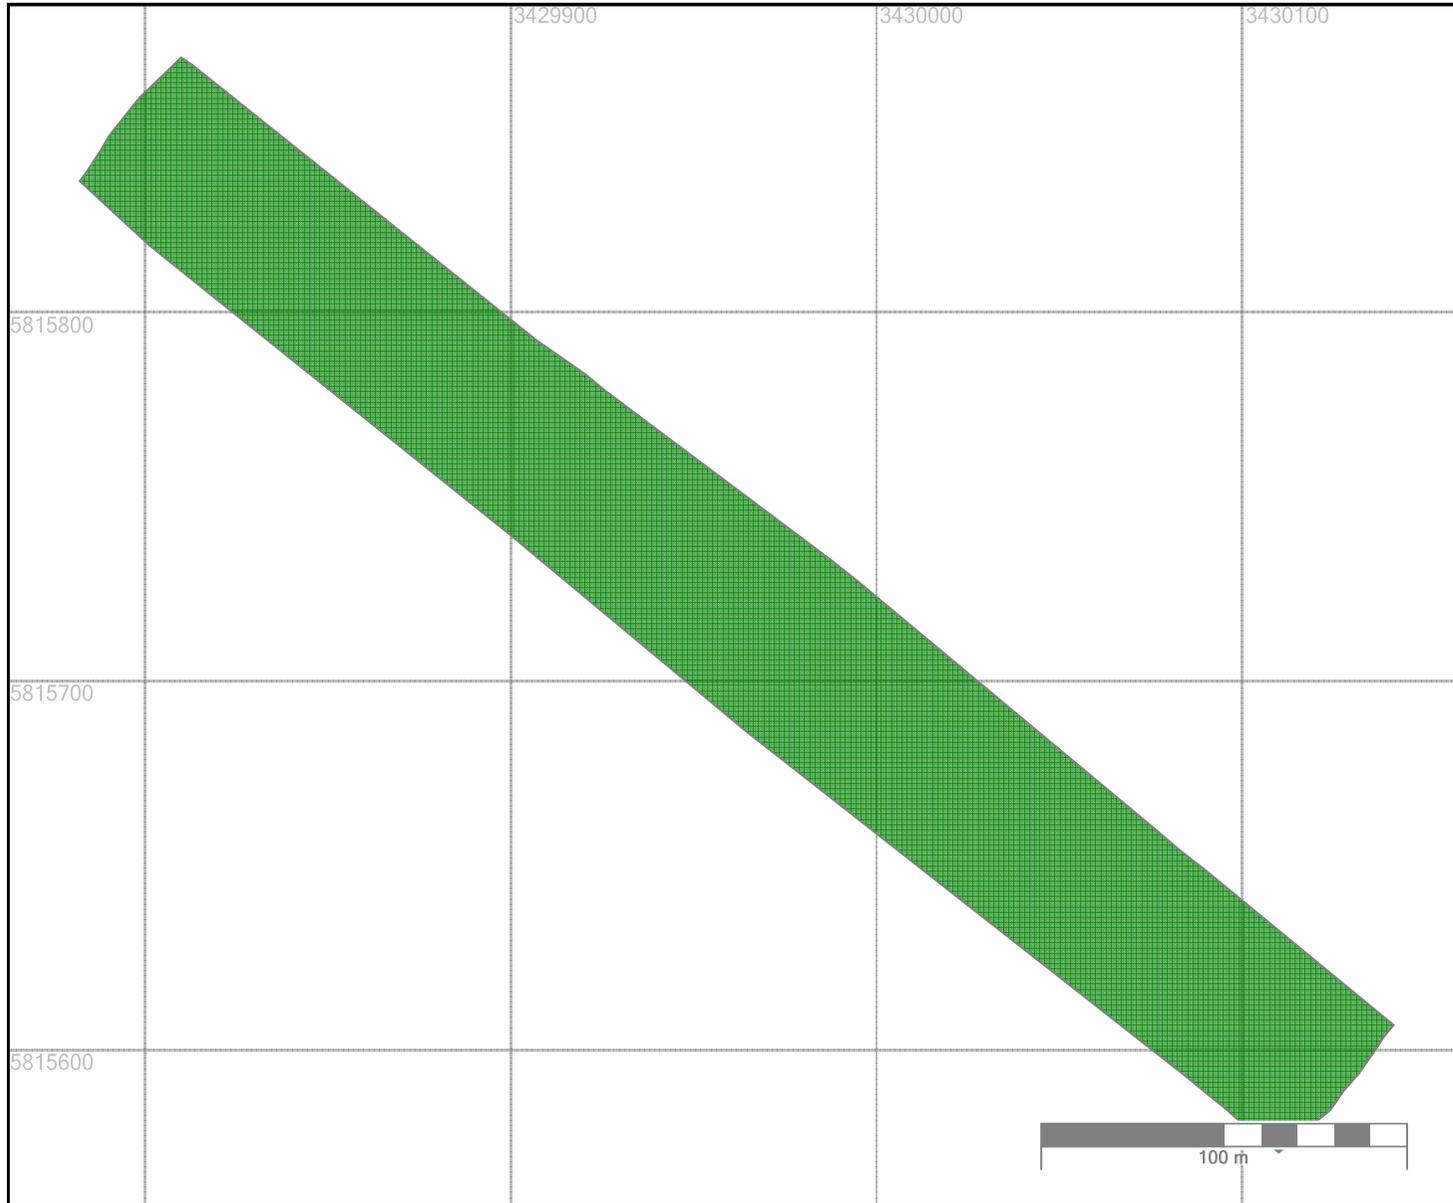

**Messblatt:** V\_09\_129645400007

Schlagname: 112  
Nutzung/Art: 452  
Bemerkung:  
Betriebsnummer: 129645400007  
Betriebsname:  
Straße:  
PLZ/Ort:

Gerät: 395-06058  
Prüfer:  
Startzeit: 2009-08-19 17:09:52  
max. Geschw.: 12,0  
max. HDOP: 1,0  
DGPS: 0,0


Gesamtfläche: 2,0149 ha  
Umfang: 933,6 m  
Toleranz: 0,1167 ha

gemessene SPF:  
pauschale SPF:  
gemessene LEF:  
pauschale LEF:

Antragsfläche: **2,1100 ha**  
Bruttofläche: 2,0149 ha  
Nettofläche: 2,0149 ha  
Festgestellt: **2,1100 ha**

Maßstab 1:2062



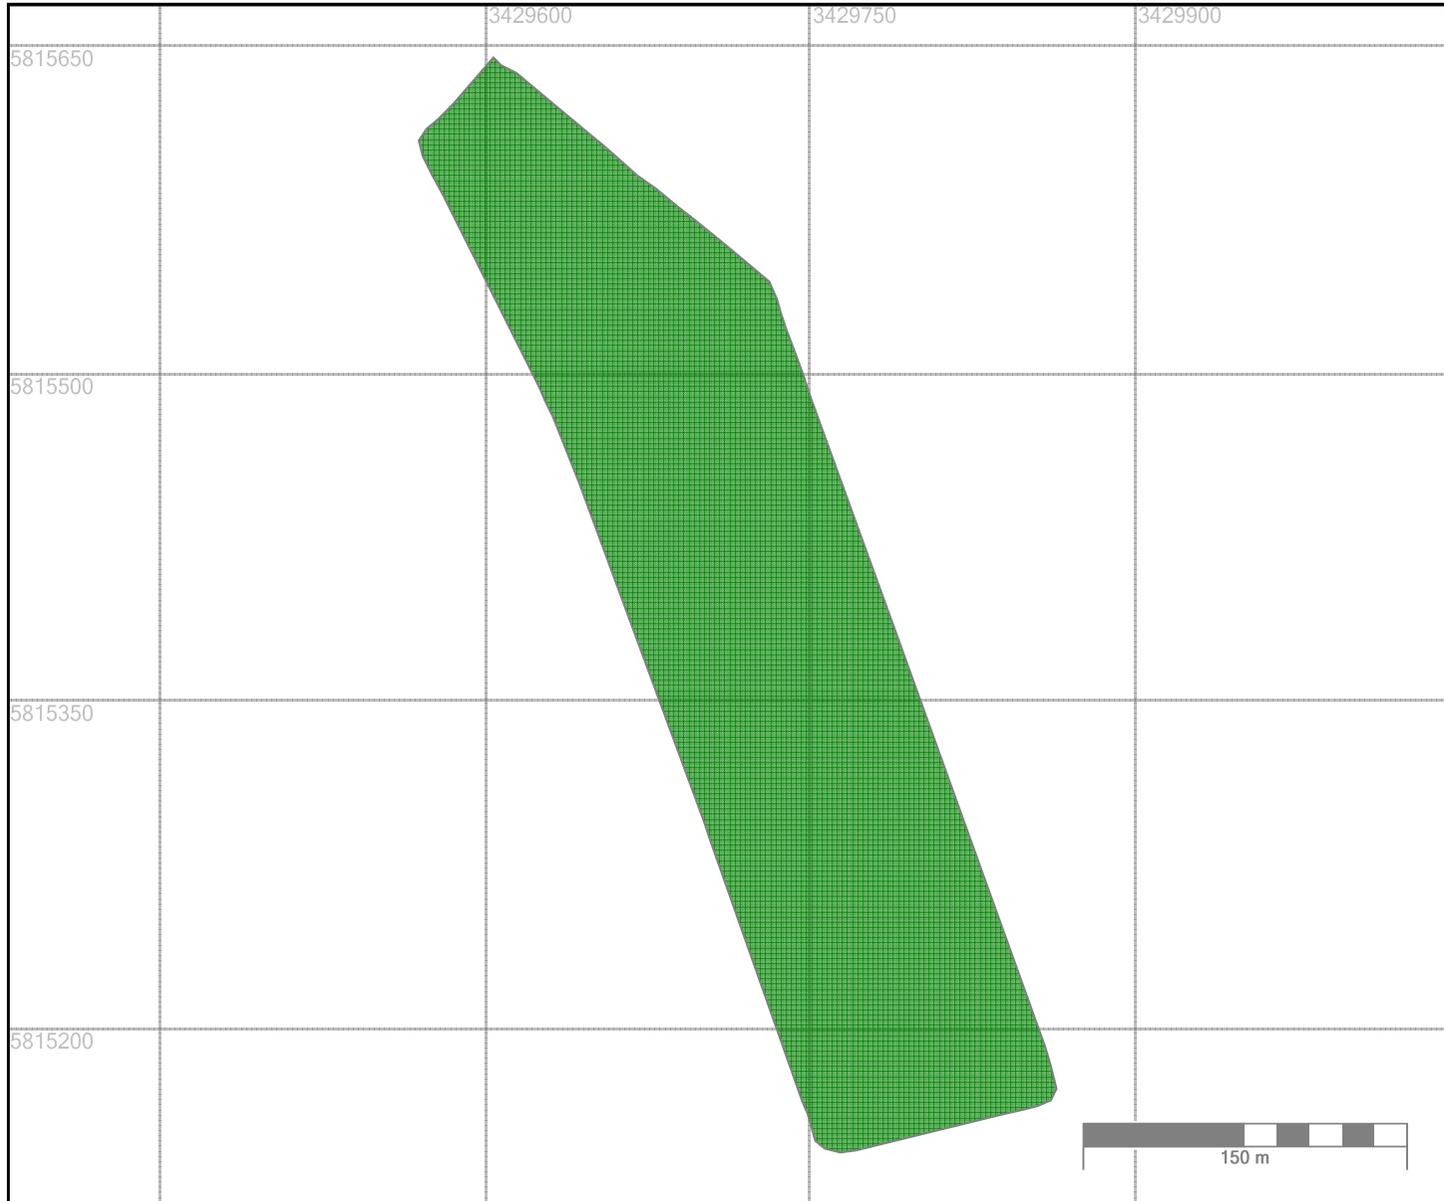

**Messblatt:** V\_09\_129645400007

Schlagname: 113\_120

Nutzung/Art: 452

Bemerkung:

Betriebsnummer: 129645400007

Betriebsname:

Straße:

PLZ/Ort:

Gerät: 395-06058

Prüfer:

Startzeit: 2009-08-19 17:18:39

max. Geschw.: 11,4

max. HDOP: 1,2

DGPS: 0,0

Gesamtfläche: 5,5786 ha

Umfang: 1.221,4 m

Toleranz: 0,1527 ha

gemessene SPF:

pauschale SPF:

gemessene LEF:

pauschale LEF: 0,0020 ha

Antragsfläche: **4,7300 ha**


Bruttofläche: 5,5786 ha

Nettofläche: 5,5766 ha

Festgestellt: **5,5766 ha**

Maßstab 1:3482



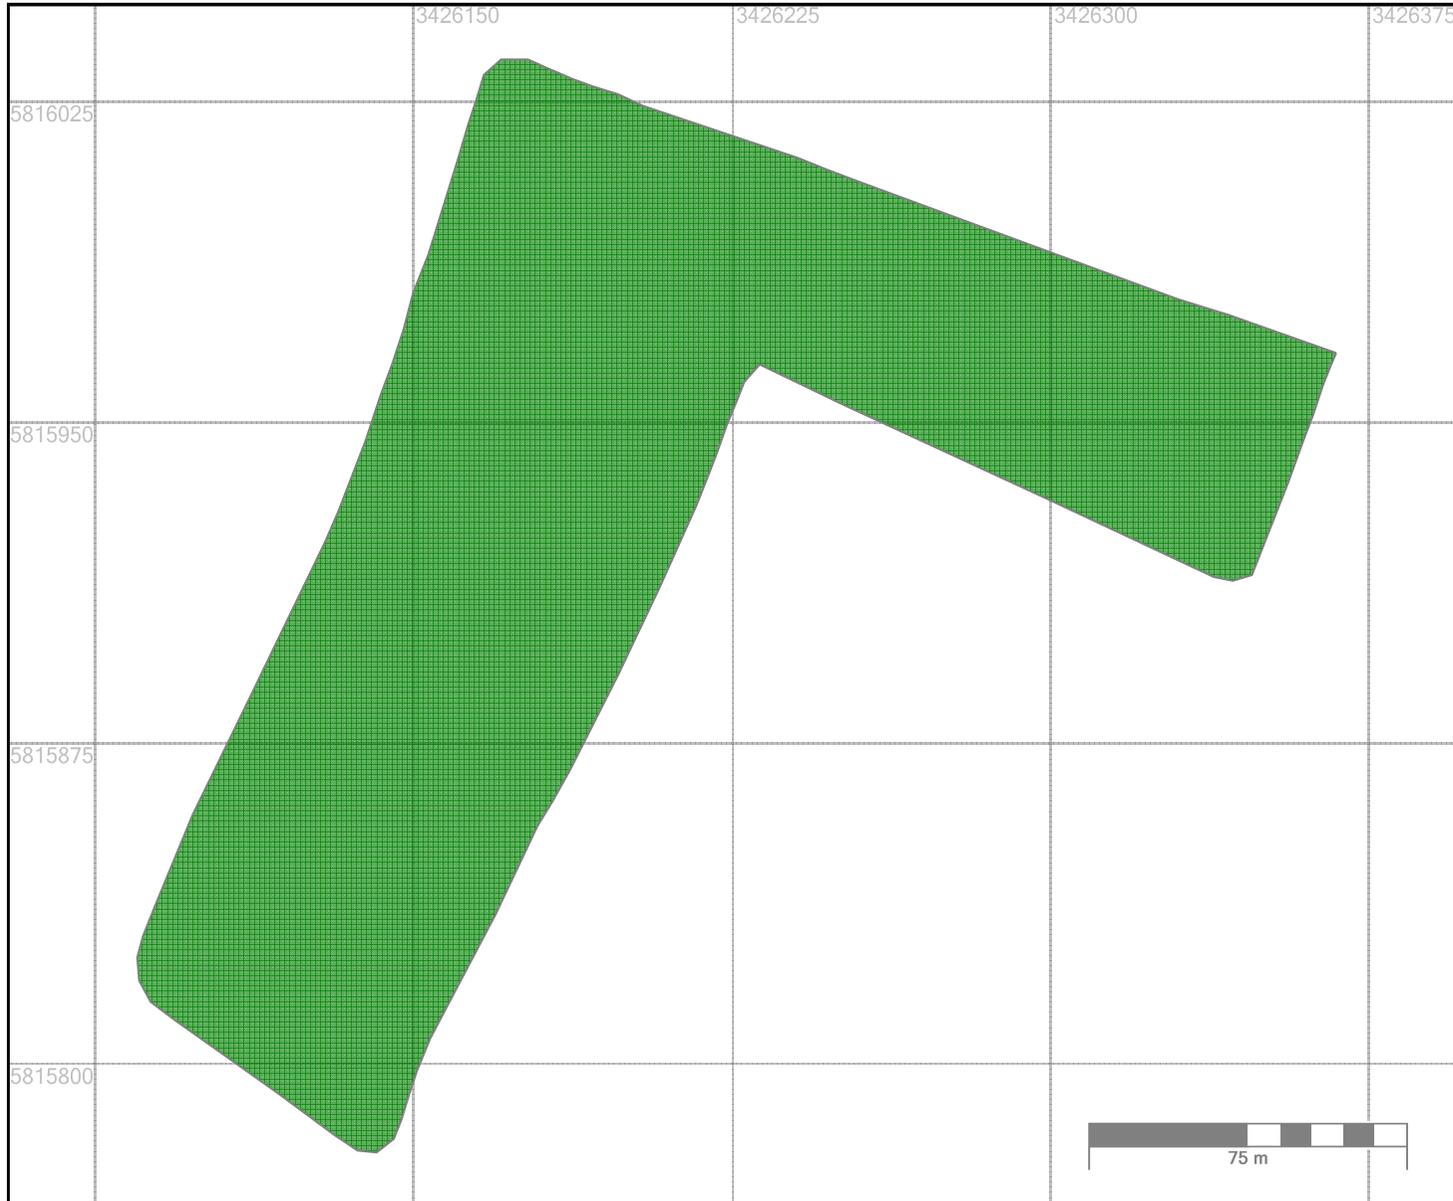

**Messblatt:** V\_09\_129645400007

Schlagname: 20

Nutzung/Art: 121

Bemerkung:

Betriebsnummer: 129645400007

Betriebsname:

Straße:

PLZ/Ort:

Gerät: 395-06058

Prüfer:

Startzeit: 2009-08-19 12:00:31

max. Geschw.: 10,8

max. HDOP: 1,3

DGPS: 0,0

Gesamtfläche: 2,5627 ha

Umfang: 900,4 m

Toleranz: 0,1125 ha

gemessene SPF:

pauschale SPF:

gemessene LEF:

pauschale LEF:

Antragsfläche: **2,7100 ha**


Bruttofläche: 2,5627 ha

Nettofläche: 2,5627 ha

Festgestellt: **2,5627 ha**

Maßstab 1:1776



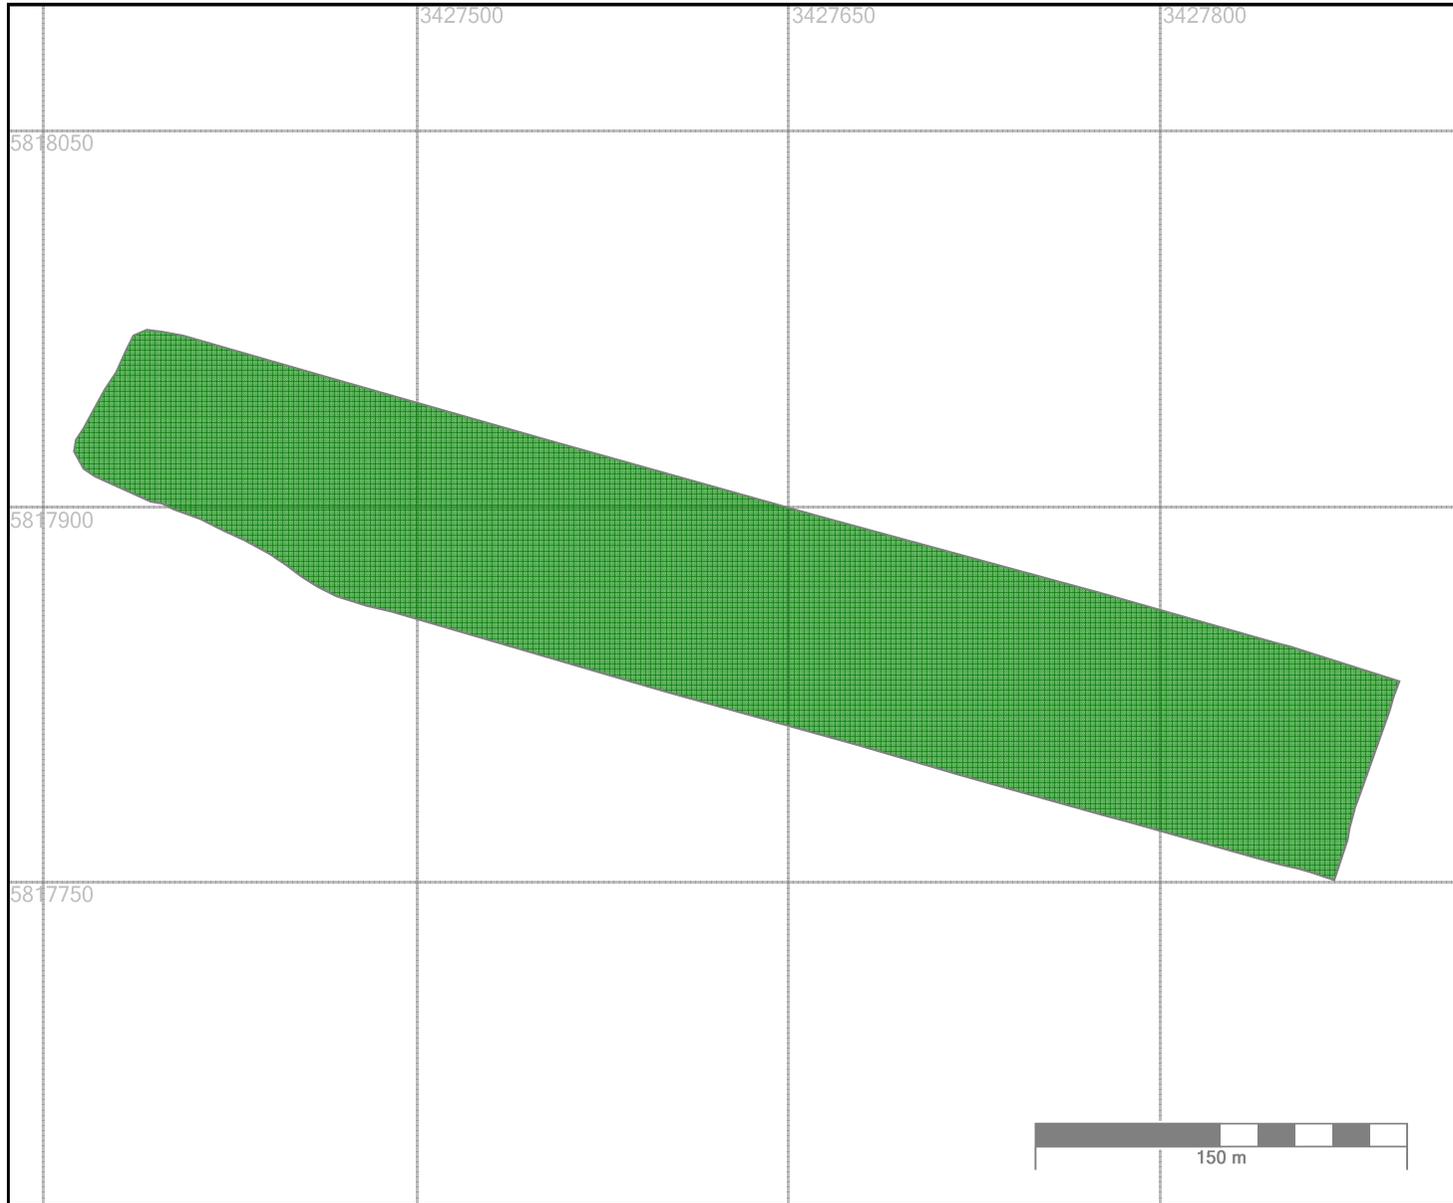

**Messblatt:** V\_09\_129645400007

Schlagname: 2002

Nutzung/Art: 121

Bemerkung:

Betriebsnummer: 129645400007

Betriebsname:

Straße:

PLZ/Ort:

Gerät: 395-06058

Prüfer:

Startzeit: 2009-08-19 07:05:40

max. Geschw.: 15,3

max. HDOP: 0,9

DGPS: 0,0

Gesamtfläche: 4,3308 ha

Umfang: 1.206,6 m

Toleranz: 0,1508 ha

gemessene SPF:

pauschale SPF:

gemessene LEF:

pauschale LEF:

Antragsfläche: **4,0600 ha**


Bruttofläche: 4,3308 ha

Nettofläche: 4,3308 ha

Festgestellt: **4,3308 ha**

Maßstab 1:3039



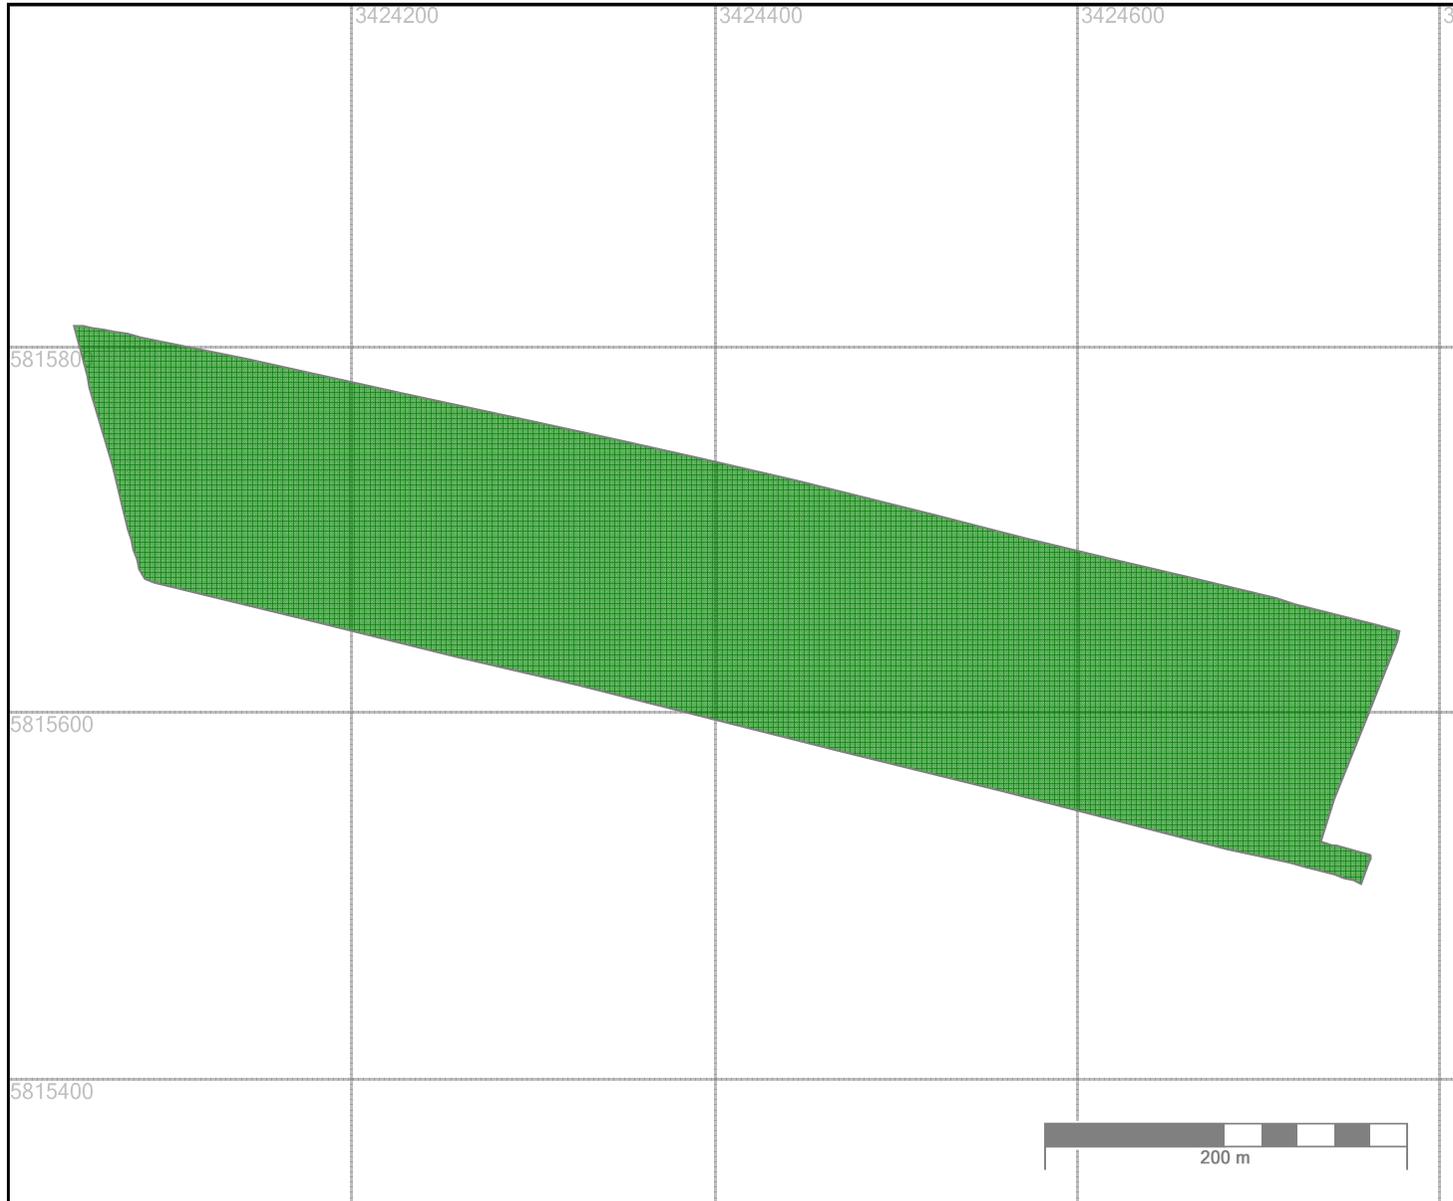

**Messblatt:** V\_09\_129645400007

Schlagname: 24

Nutzung/Art: 121

Bemerkung:

Betriebsnummer: 129645400007

Betriebsname:

Straße:

PLZ/Ort:

Gerät: 395-06058

Prüfer:

Startzeit: 2009-08-19 12:23:02

max. Geschw.: 13,7

max. HDOP: 0,8

DGPS: 0,0

Gesamtfläche: 9,6470 ha

Umfang: 1.753,2 m

Toleranz: 0,2192 ha

gemessene SPF:

pauschale SPF:

gemessene LEF:

pauschale LEF:

Antragsfläche: **8,7500 ha**


Bruttofläche: 9,6470 ha

Nettofläche: 9,6470 ha

Festgestellt: **9,6470 ha**

Maßstab 1:4158



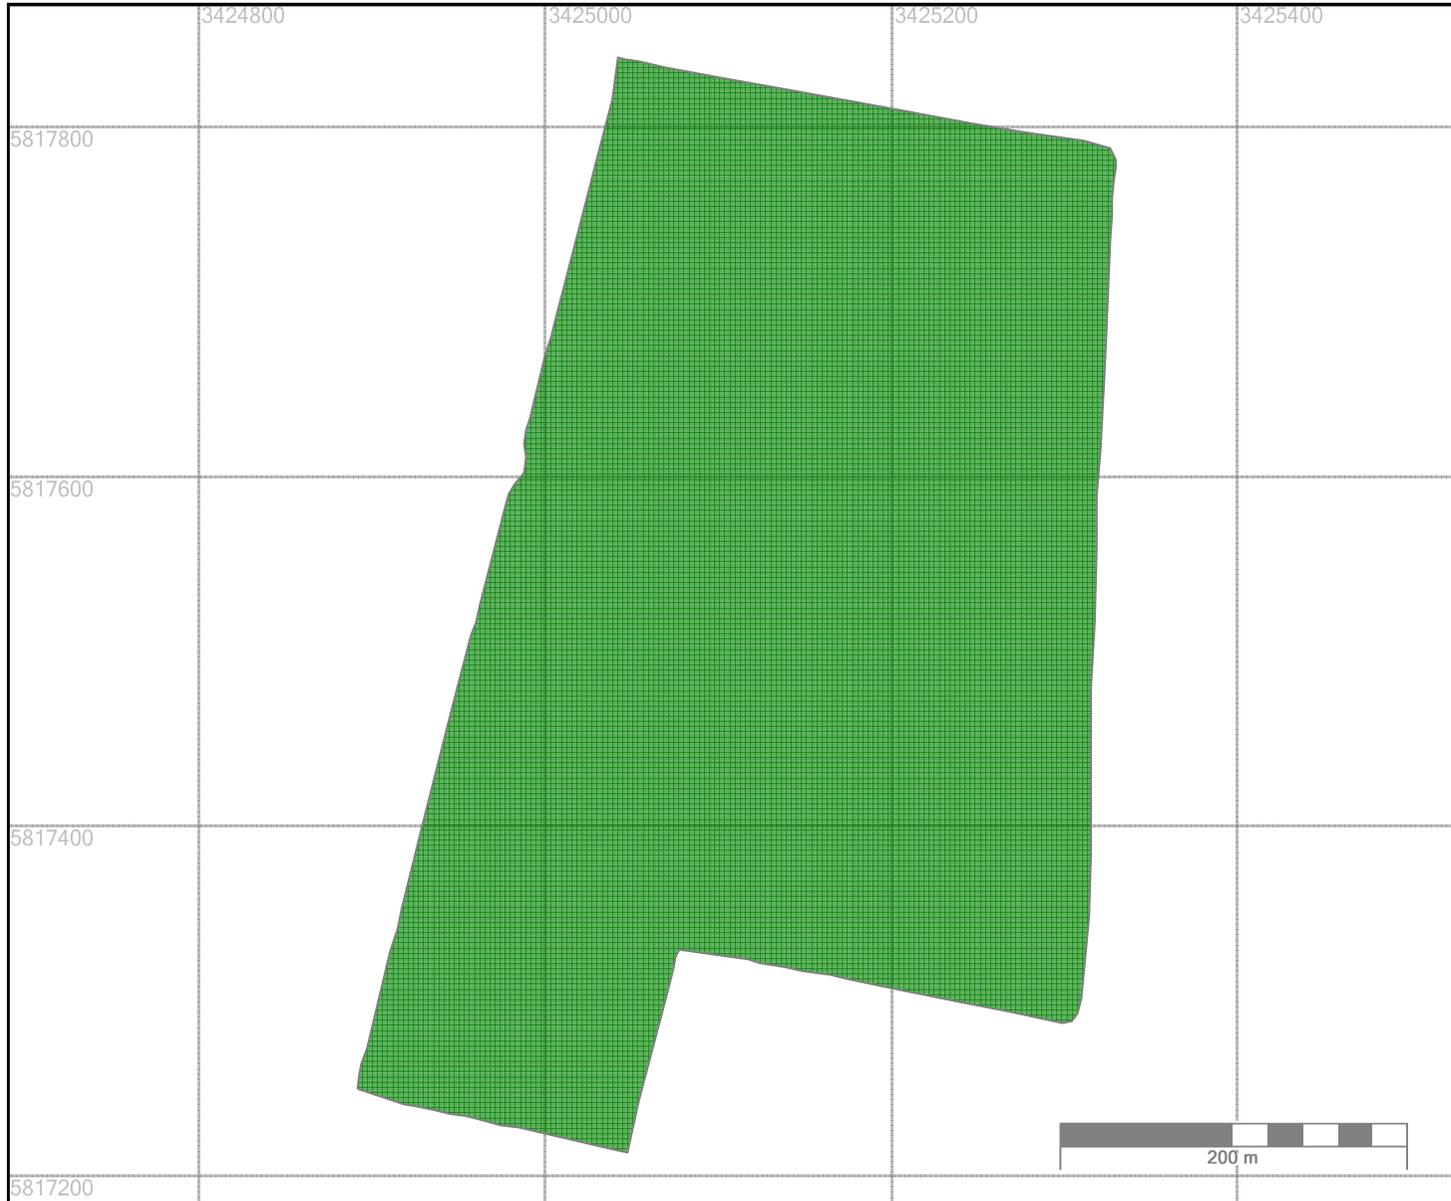

**Messblatt:** V\_09\_129645400007

Schlagname: 26\_2601

Nutzung/Art: 121

Bemerkung:

Betriebsnummer: 129645400007

Betriebsname:

Straße:

PLZ/Ort:

Gerät: 395-06058

Prüfer:

Startzeit: 2009-08-19 14:31:49

max. Geschw.: 14,3

max. HDOP: 1,1

DGPS: 0,0

Gesamtfläche: 18,8750 ha

Umfang: 1.913,1 m

Toleranz: 0,2391 ha

gemessene SPF:

pauschale SPF:

gemessene LEF:

pauschale LEF:

Antragsfläche: **19,1600 ha**


Bruttofläche: 18,8750 ha

Nettofläche: 18,8750 ha

Festgestellt: **18,8750 ha**

Maßstab 1:4354



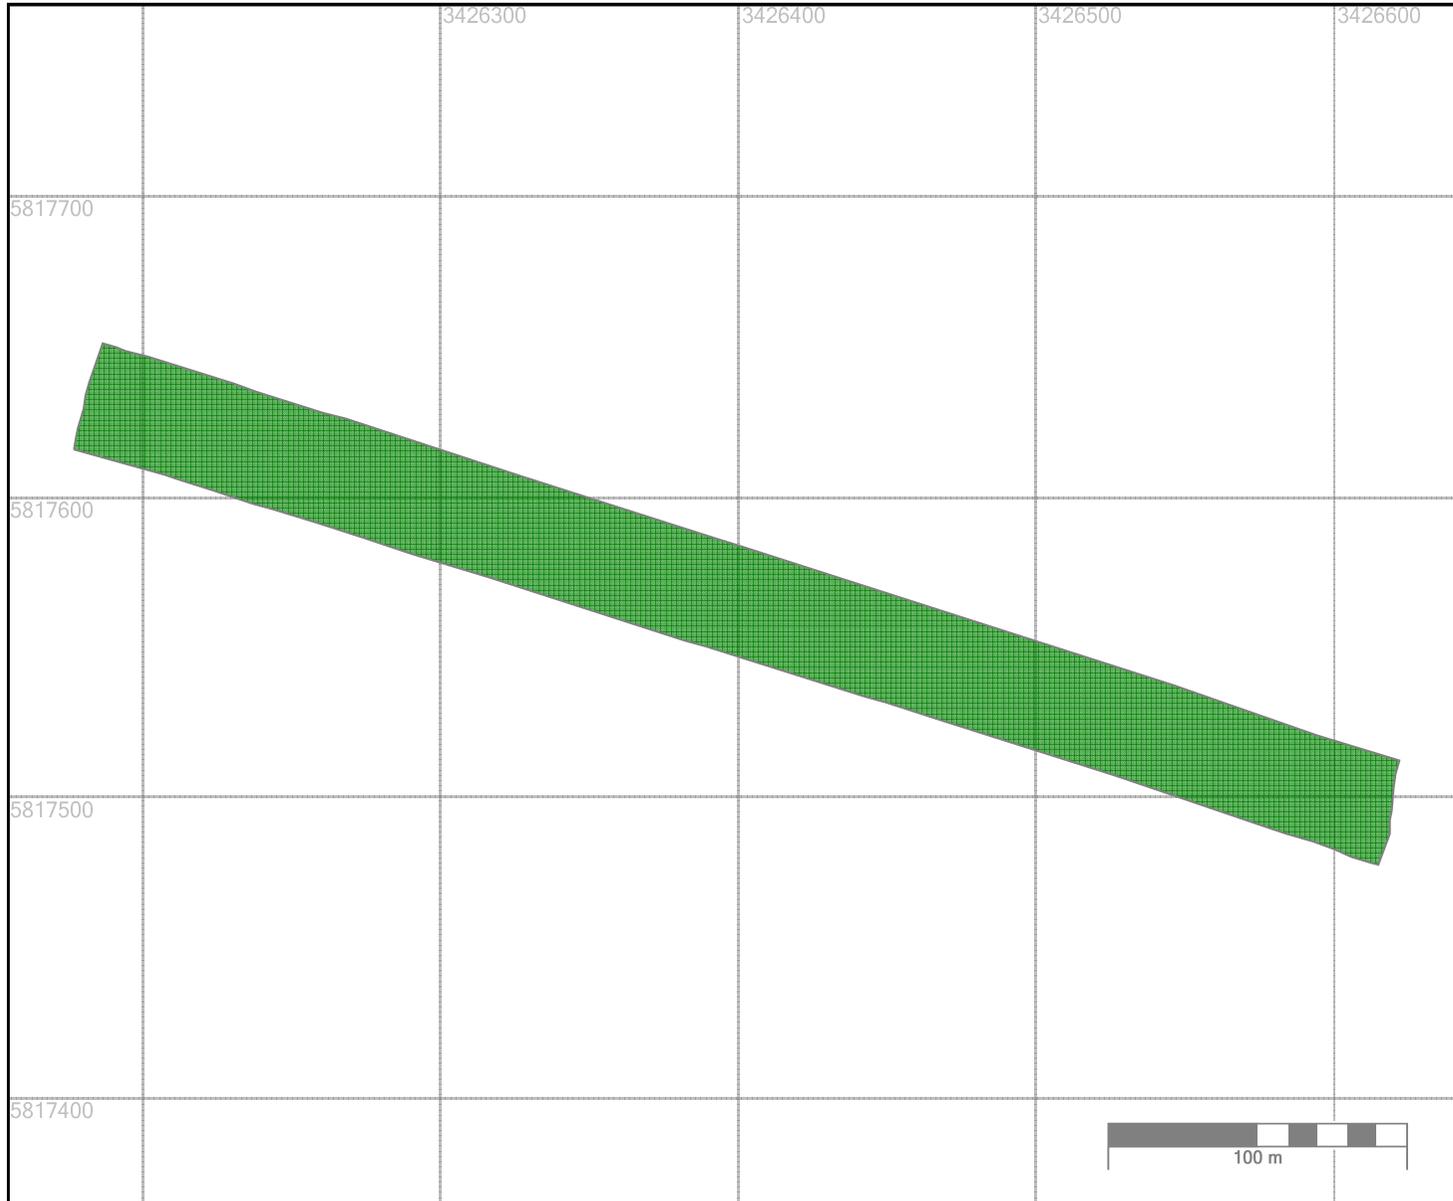

**Messblatt:** V\_09\_129645400007

Schlagname: 27  
Nutzung/Art: 121

Bemerkung:  
Betriebsnummer: 129645400007

Betriebsname:

Straße:

PLZ/Ort:

Gerät: 395-06058

Prüfer:

Startzeit: 2009-08-19 10:33:03

max. Geschw.: 16,4

max. HDOP: 1,0

DGPS: 0,0

Gesamtfläche: 1,6182 ha

Umfang: 988,7 m

Toleranz: 0,1236 ha

gemessene SPF:

pauschale SPF:

gemessene LEF:

pauschale LEF:

Antragsfläche: **1,6800 ha**


Bruttofläche: 1,6182 ha

Nettofläche: 1,6182 ha

Festgestellt: **1,6800 ha**

Maßstab 1:2531



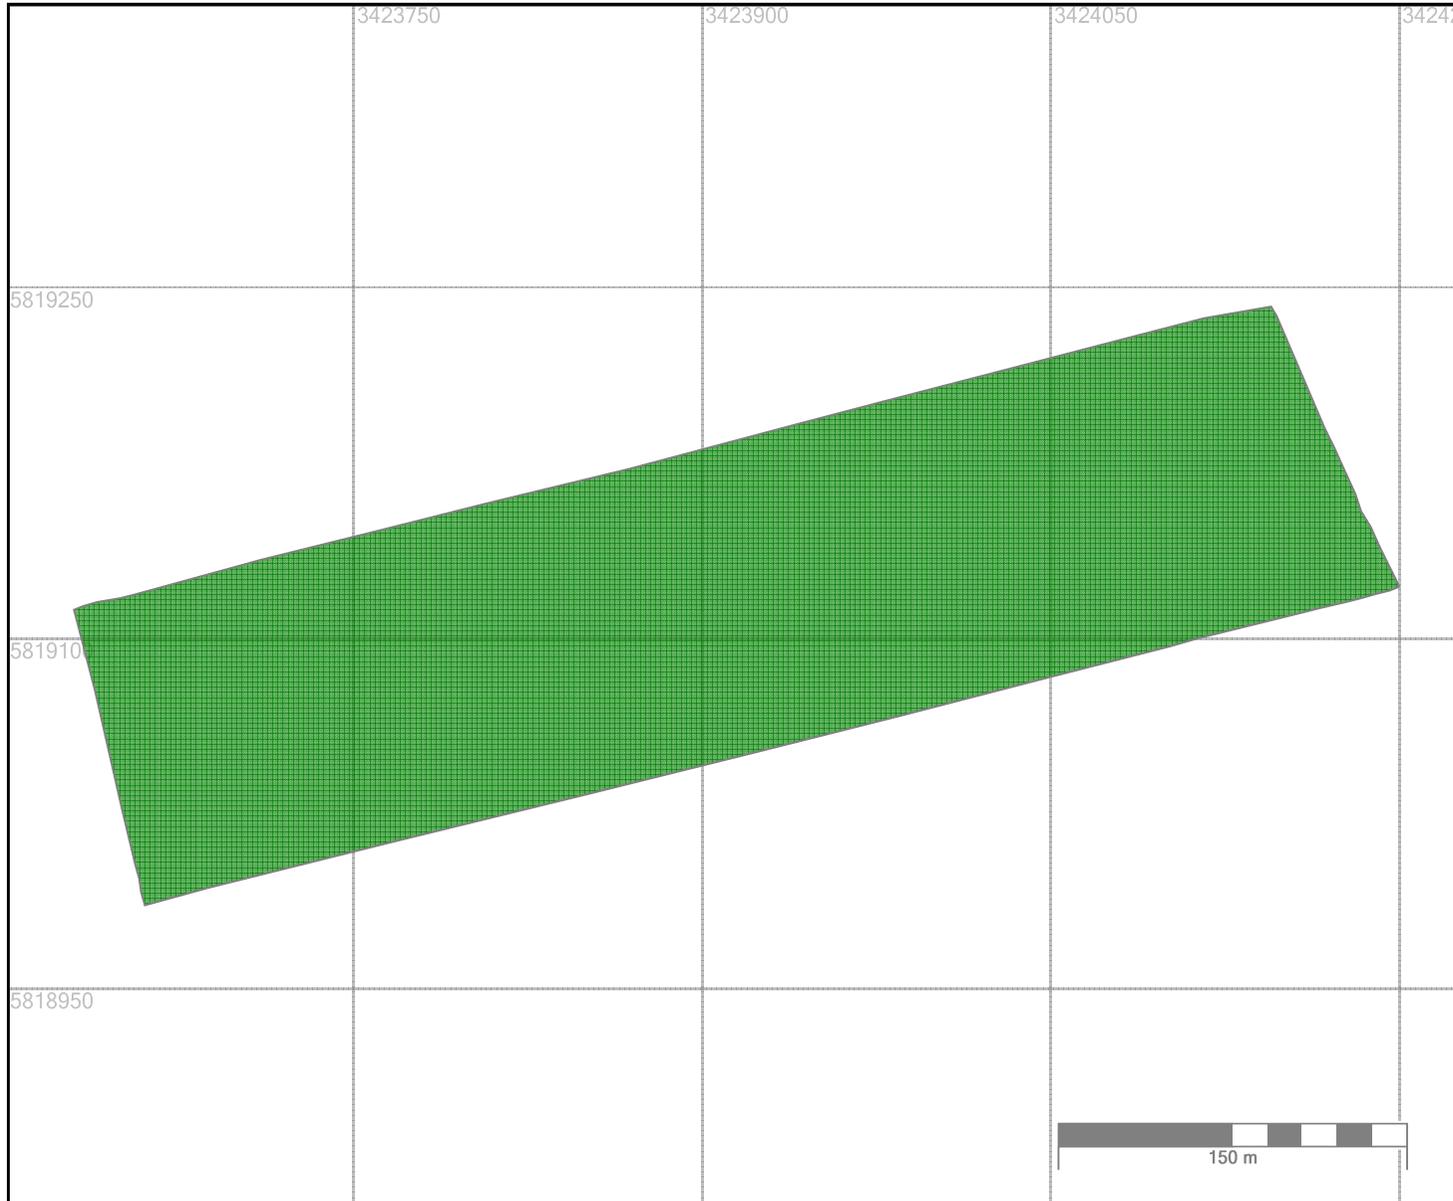

**Messblatt:** V\_09\_129645400007

Schlagname: 28  
Nutzung/Art: 121  
Bemerkung:  
Betriebsnummer: 129645400007  
Betriebsname:  
Straße:  
PLZ/Ort:

Gerät: 395-06058  
Prüfer:  
Startzeit: 2009-08-19 14:53:38  
max. Geschw.: 14,6  
max. HDOP: 1,0  
DGPS: 0,0


Gesamtfläche: 7,1148 ha  
Umfang: 1.352,1 m  
Toleranz: 0,1690 ha

gemessene SPF:  
pauschale SPF:  
gemessene LEF:  
pauschale LEF:

Antragsfläche: **7,1400 ha**  
Bruttofläche: 7,1148 ha  
Nettofläche: 7,1148 ha  
Festgestellt: **7,1400 ha**

Maßstab 1:3247



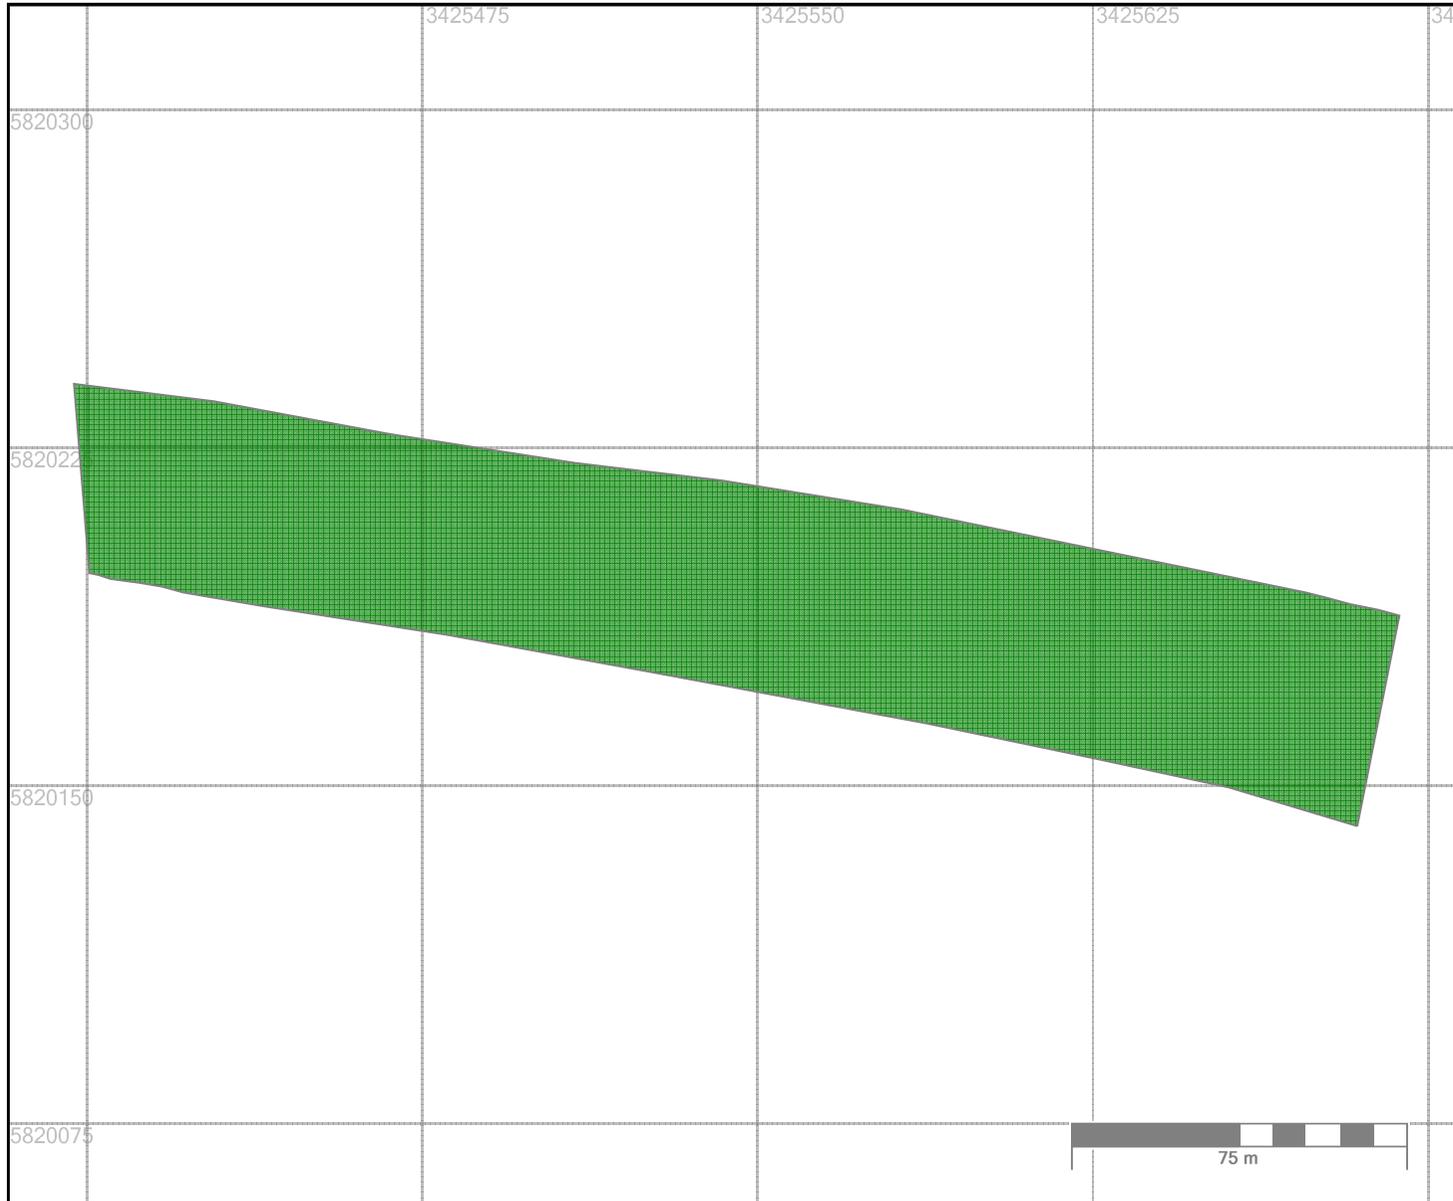

**Messblatt:** V\_09\_129645400007

Schlagname: 29  
Nutzung/Art: 230

Bemerkung:  
Betriebsnummer: 129645400007

Betriebsname:

Straße:  
PLZ/Ort:

Gerät: 395-06058

Prüfer:

Startzeit: 2009-08-19 15:26:10

max. Geschw.: 9,8

max. HDOP: 1,0

DGPS: 0,0

Gesamtfläche: 1,3060 ha

Umfang: 680,1 m

Toleranz: 0,0850 ha

gemessene SPF:

pauschale SPF:

gemessene LEF:

pauschale LEF:

Antragsfläche: **1,2700 ha**


Bruttofläche: 1,3060 ha

Nettofläche: 1,3060 ha

Festgestellt: **1,2700 ha**

Maßstab 1:1686



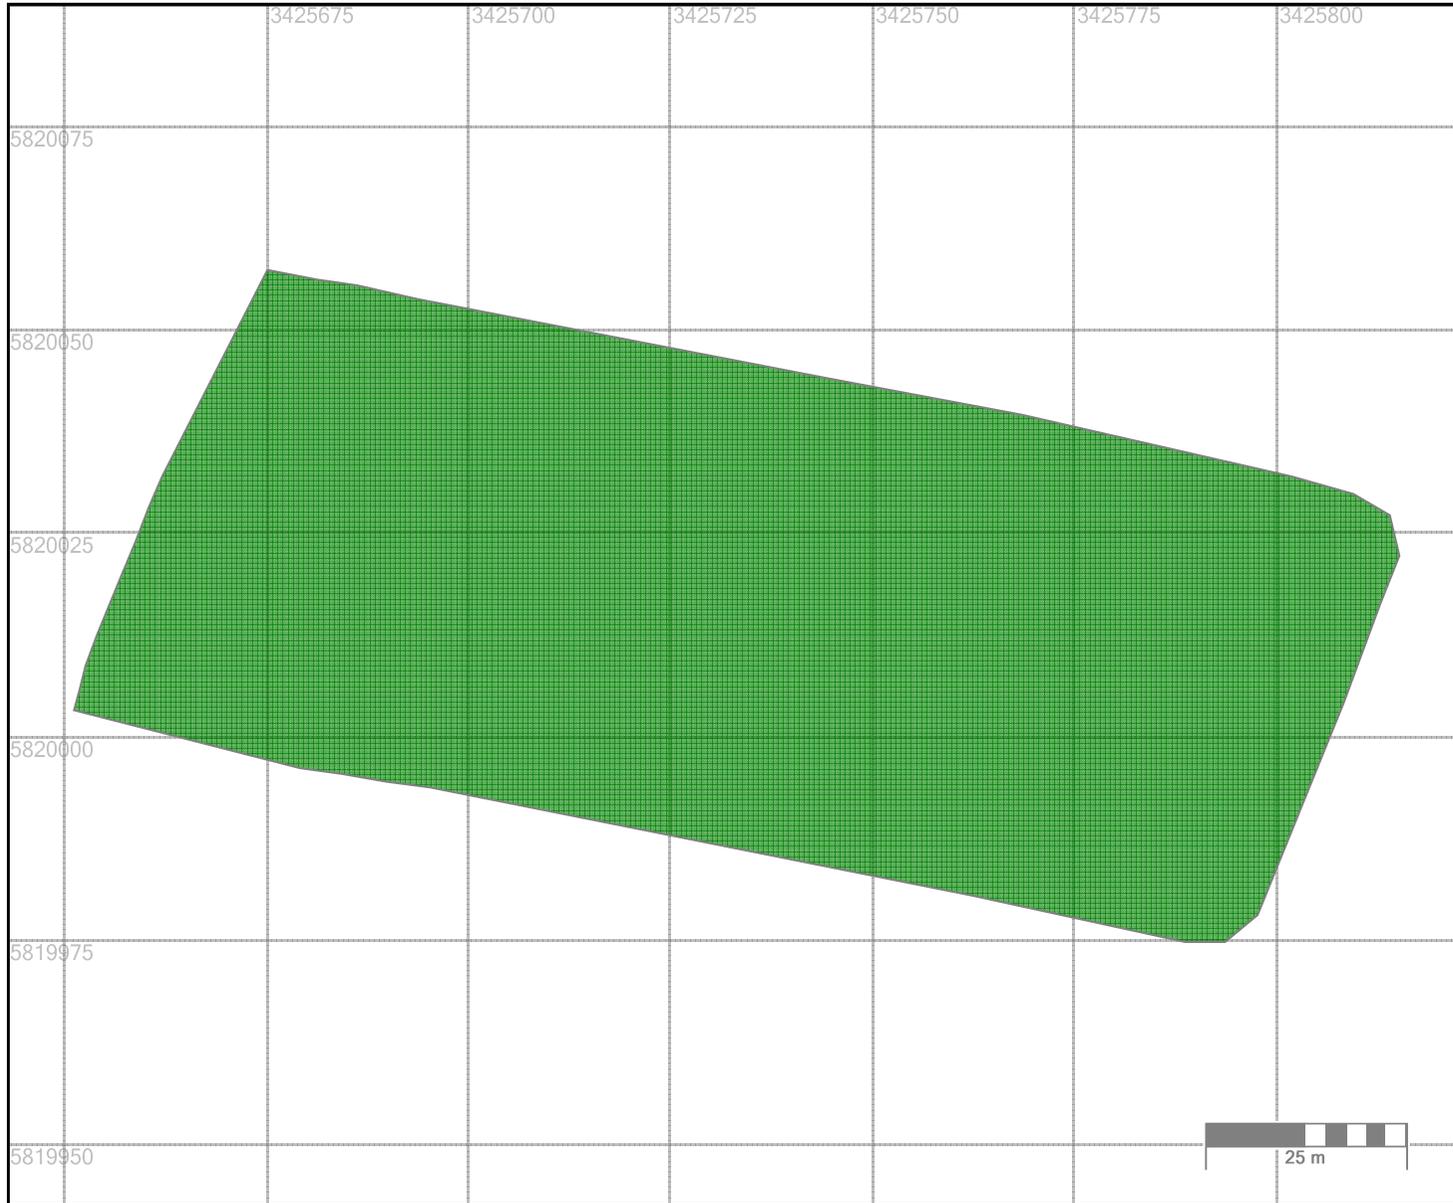

**Messblatt:** V\_09\_129645400007

Schlagname: 30  
Nutzung/Art: 230

Bemerkung:  
Betriebsnummer: 129645400007

Betriebsname:

Straße:  
PLZ/Ort:

Gerät: 395-06058

Prüfer:

Startzeit: 2009-08-19 15:06:38

max. Geschw.: 10,1

max. HDOP: 0,8

DGPS: 0,0

Gesamtfläche: 0,8672 ha

Umfang: 405,3 m

Toleranz: 0,0507 ha

gemessene SPF:

pauschale SPF:

gemessene LEF:

pauschale LEF:

Antragsfläche: **0,9700 ha**


Bruttofläche: 0,8672 ha

Nettofläche: 0,8672 ha

Festgestellt: **0,8672 ha**

Maßstab 1:934



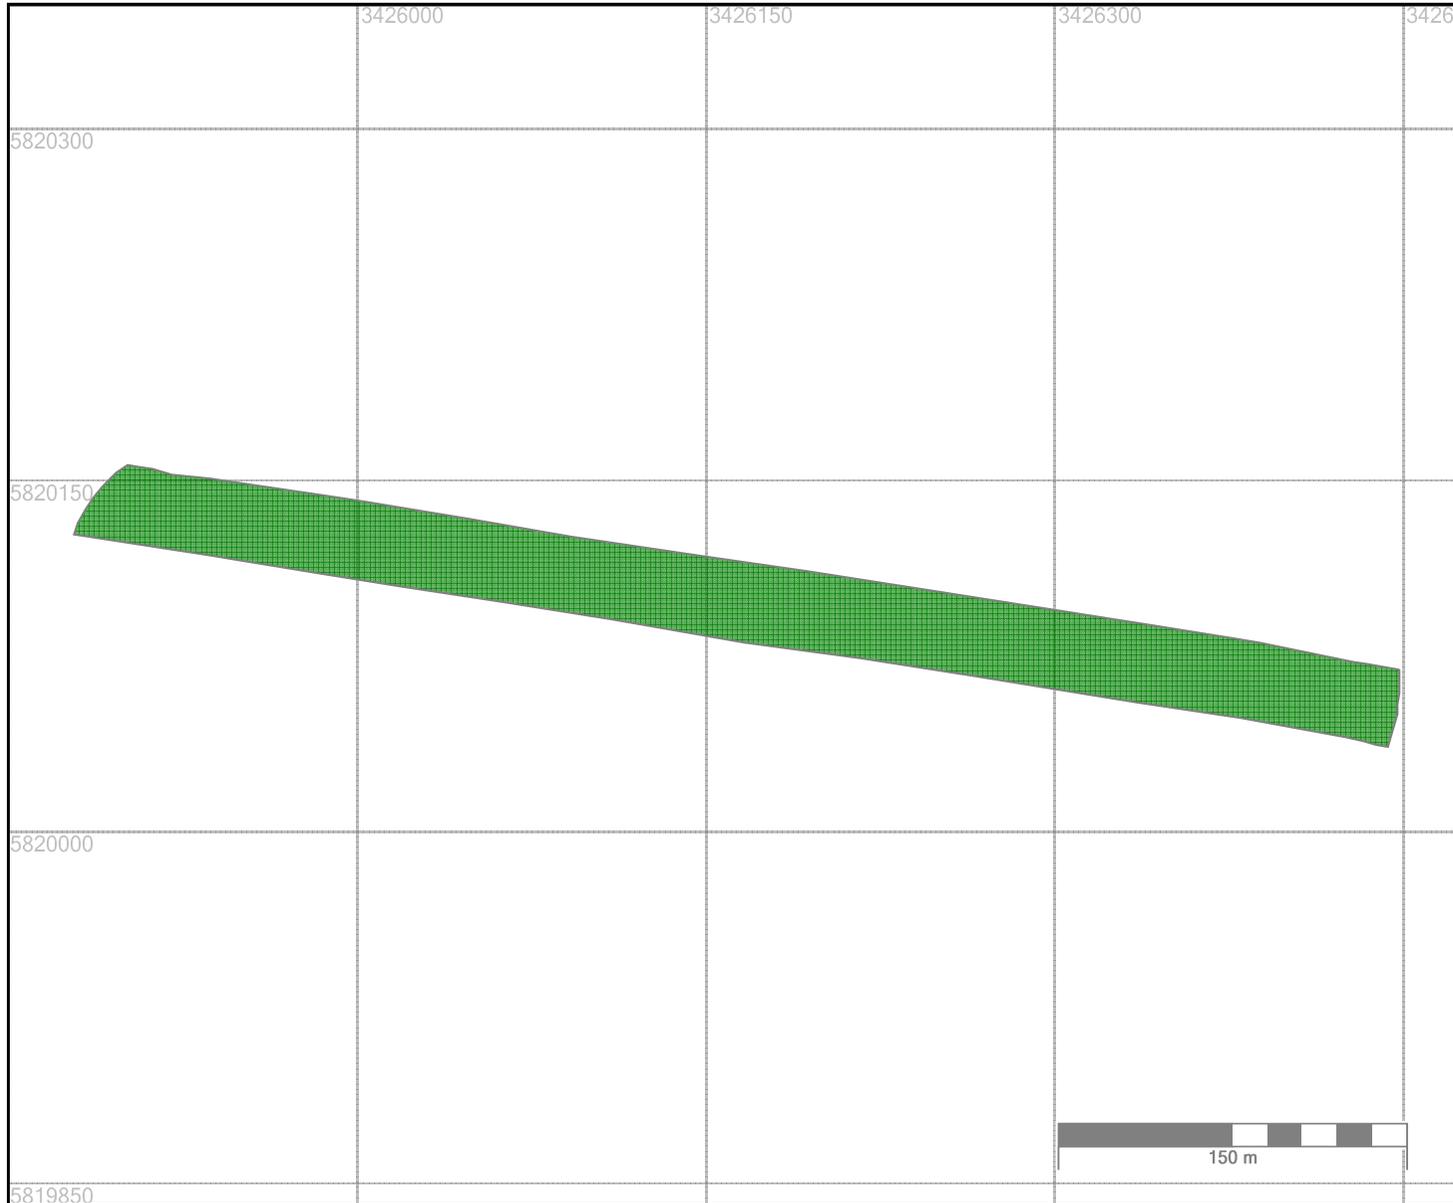

**Messblatt:** V\_09\_129645400007

Schlagname: 31

Nutzung/Art: 121

Bemerkung:

Betriebsnummer: 129645400007

Betriebsname:

Straße:

PLZ/Ort:

Gerät: 395-06058

Prüfer:

Startzeit: 2009-08-19 09:52:43

max. Geschw.: 16,4

max. HDOP: 1,1

DGPS: 0,0

Gesamtfläche: 1,8756 ha

Umfang: 1.198,6 m

Toleranz: 0,1498 ha

gemessene SPF:

pauschale SPF:

gemessene LEF:

pauschale LEF:

Antragsfläche: **2,1700 ha**


Bruttofläche: 1,8756 ha

Nettofläche: 1,8756 ha

Festgestellt: **1,8756 ha**

Maßstab 1:3244



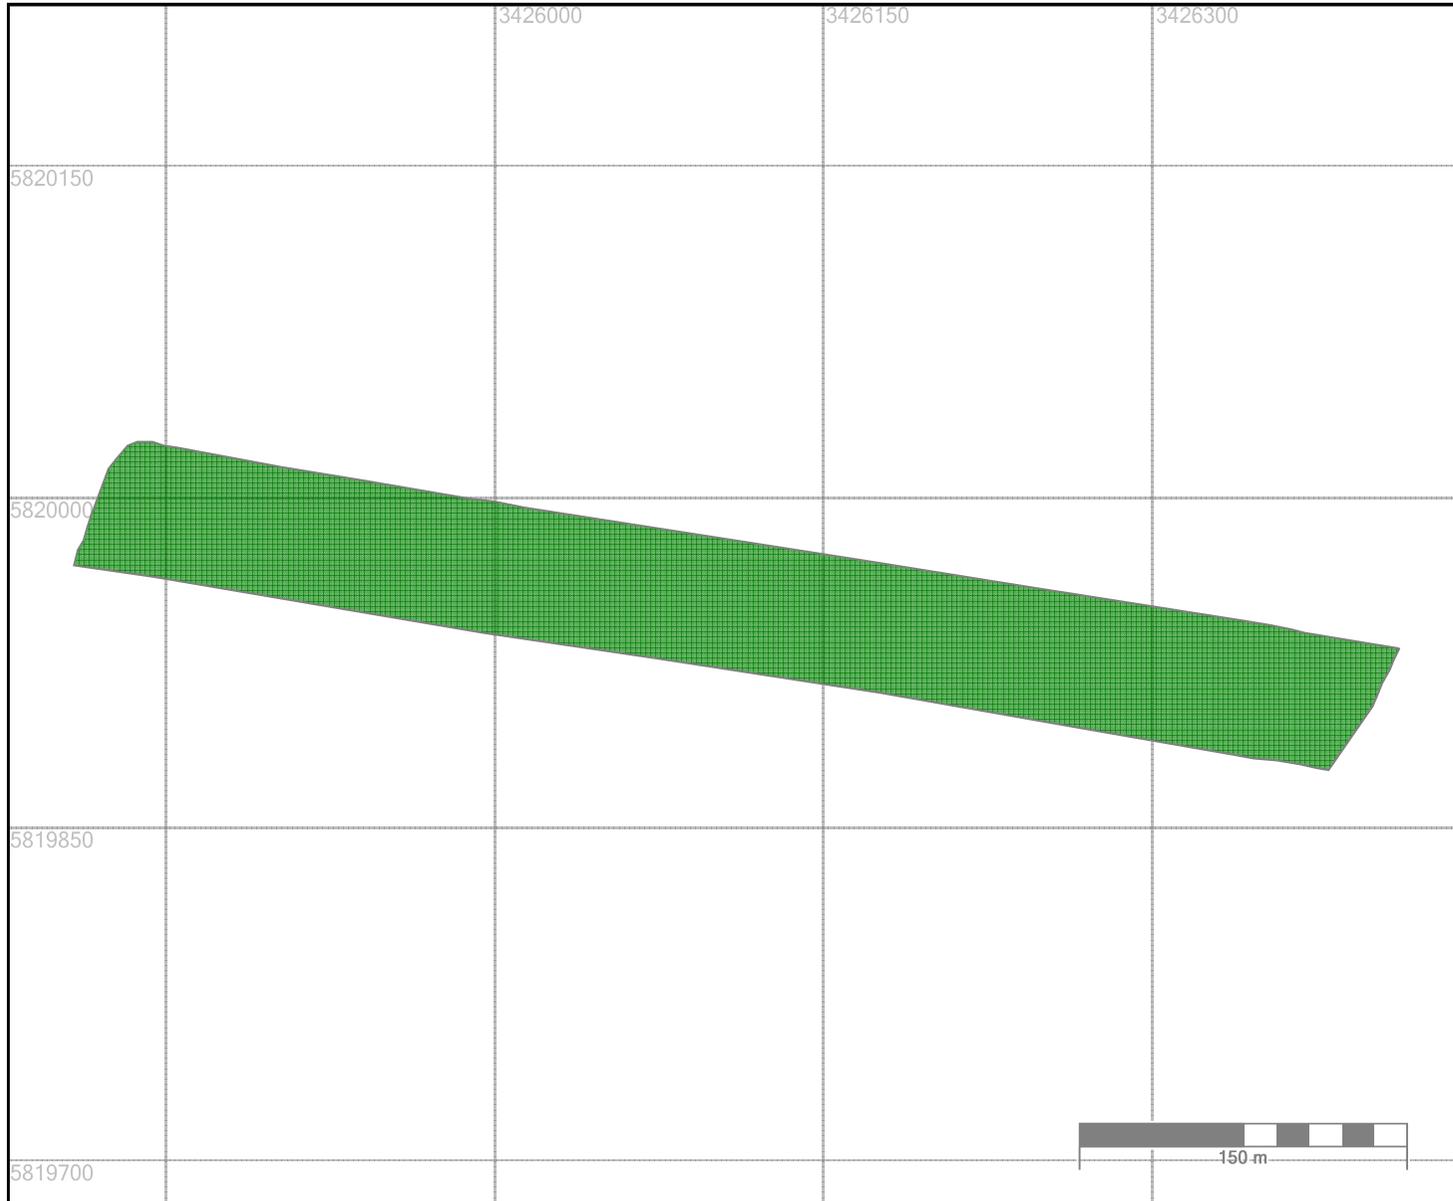

**Messblatt:** V\_09\_129645400007

Schlagname: 3101

Nutzung/Art: 121

Bemerkung:

Betriebsnummer: 129645400007

Betriebsname:

Straße:

PLZ/Ort:

Gerät: 395-06058

Prüfer:

Startzeit: 2009-08-19 09:42:02

max. Geschw.: 13,9

max. HDOP: 1,0

DGPS: 0,0

Gesamtfläche: 3,4635 ha

Umfang: 1.293,3 m

Toleranz: 0,1617 ha

gemessene SPF:

pauschale SPF:

gemessene LEF:

pauschale LEF:

Antragsfläche: **3,5200 ha**


Bruttofläche: 3,4635 ha

Nettofläche: 3,4635 ha

Festgestellt: **3,5200 ha**

Maßstab 1:3441



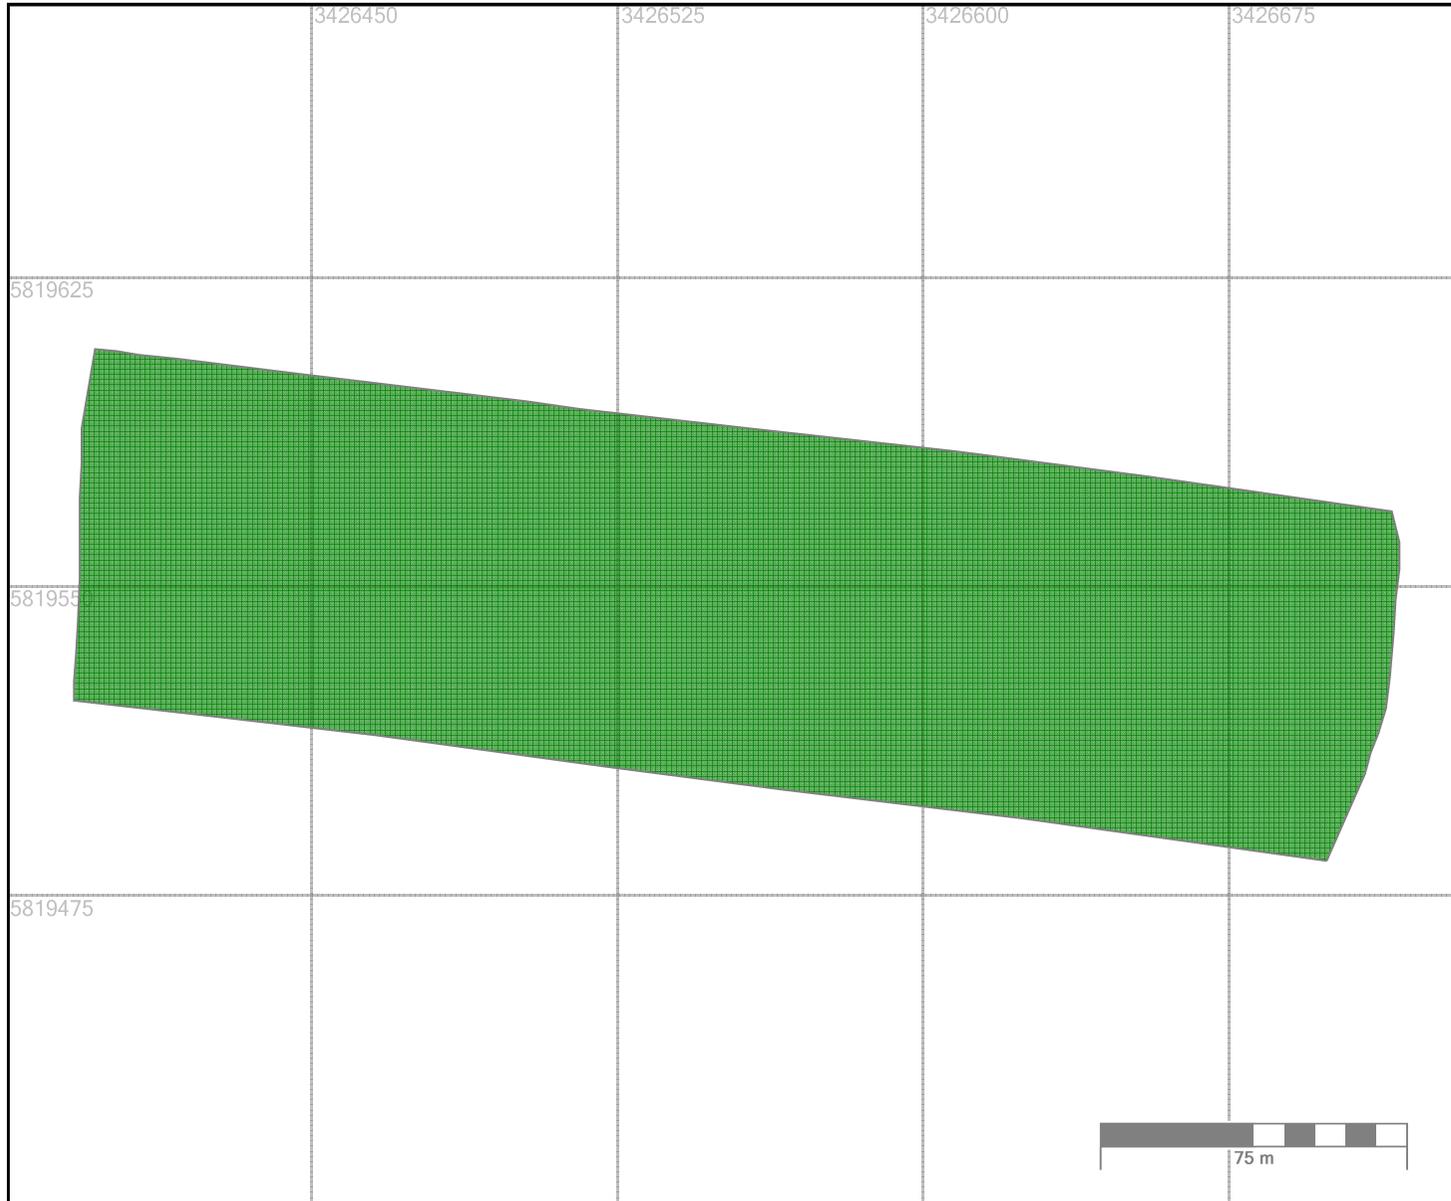

**Messblatt:** V\_09\_129645400007

Schlagname: 32  
Nutzung/Art: 121  
Bemerkung:  
Betriebsnummer: 129645400007  
Betriebsname:  
Straße:  
PLZ/Ort:

Gerät: 395-06058  
Prüfer:  
Startzeit: 2009-08-19 09:26:02  
max. Geschw.: 16,0  
max. HDOP: 0,9  
DGPS: 0,0


Gesamtfläche: 2,7594 ha  
Umfang: 804,4 m  
Toleranz: 0,1006 ha

gemessene SPF:  
pauschale SPF:  
gemessene LEF:  
pauschale LEF:

Antragsfläche: **2,5000 ha**  
Bruttofläche: 2,7594 ha  
Nettofläche: 2,7594 ha  
Festgestellt: **2,7594 ha**

Maßstab 1:1850



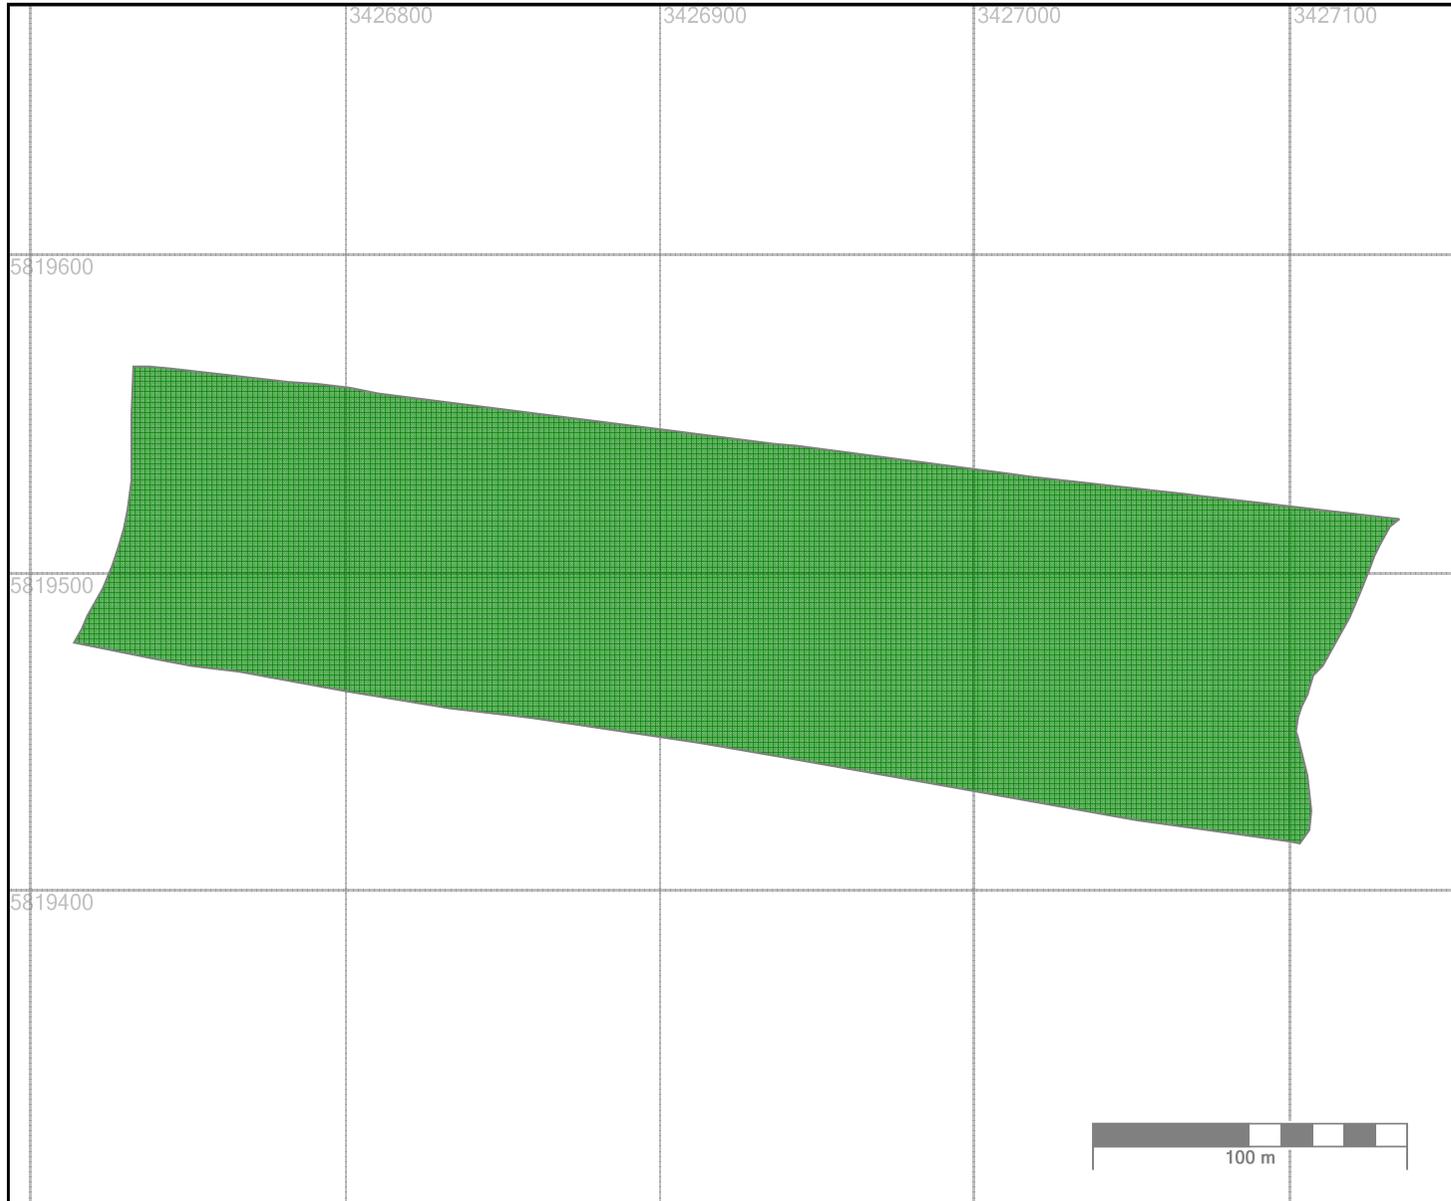

**Messblatt:** V\_09\_129645400007

Schlagname: 33

Nutzung/Art: 121

Bemerkung:

Betriebsnummer: 129645400007

Betriebsname:

Straße:

PLZ/Ort:

Gerät: 395-06058

Prüfer:

Startzeit: 2009-08-19 09:15:42

max. Geschw.: 12,3

max. HDOP: 2,2

DGPS: 0,0

Gesamtfläche: 3,8058 ha

Umfang: 1.002,2 m

Toleranz: 0,1253 ha

gemessene SPF:

pauschale SPF:

gemessene LEF:

pauschale LEF:

Antragsfläche: **3,7300 ha**


Bruttofläche: 3,8058 ha

Nettofläche: 3,8058 ha

Festgestellt: **3,7300 ha**

Maßstab 1:2395



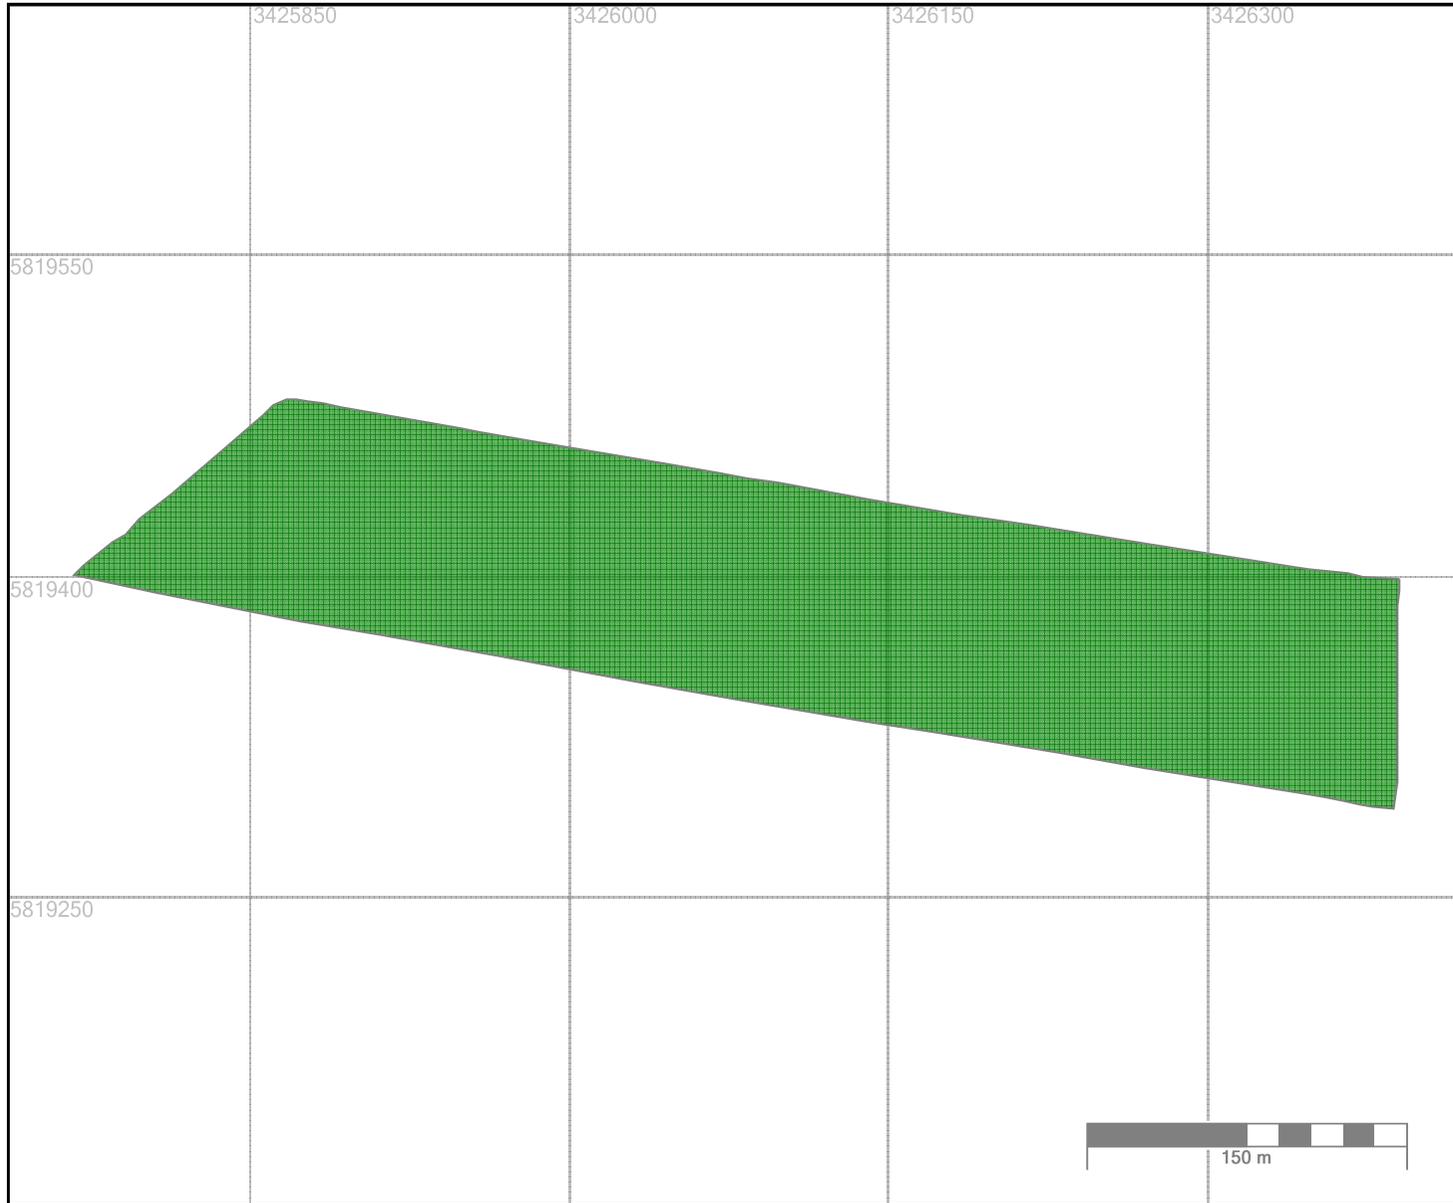

**Messblatt:** V\_09\_129645400007

Schlagname: 34  
Nutzung/Art: 121  
Bemerkung:  
Betriebsnummer: 129645400007  
Betriebsname:  
Straße:  
PLZ/Ort:

Gerät: 395-06058  
Prüfer:  
Startzeit: 2009-08-19 10:09:30  
max. Geschw.: 18,1  
max. HDOP: 1,1  
DGPS: 0,0


Gesamtfläche: 5,9575 ha  
Umfang: 1.397,6 m  
Toleranz: 0,1747 ha

gemessene SPF:  
pauschale SPF:  
gemessene LEF:  
pauschale LEF:

Antragsfläche: **6,0600 ha**  
Bruttofläche: 5,9575 ha  
Nettofläche: 5,9575 ha  
Festgestellt: **6,0600 ha**

Maßstab 1:3543



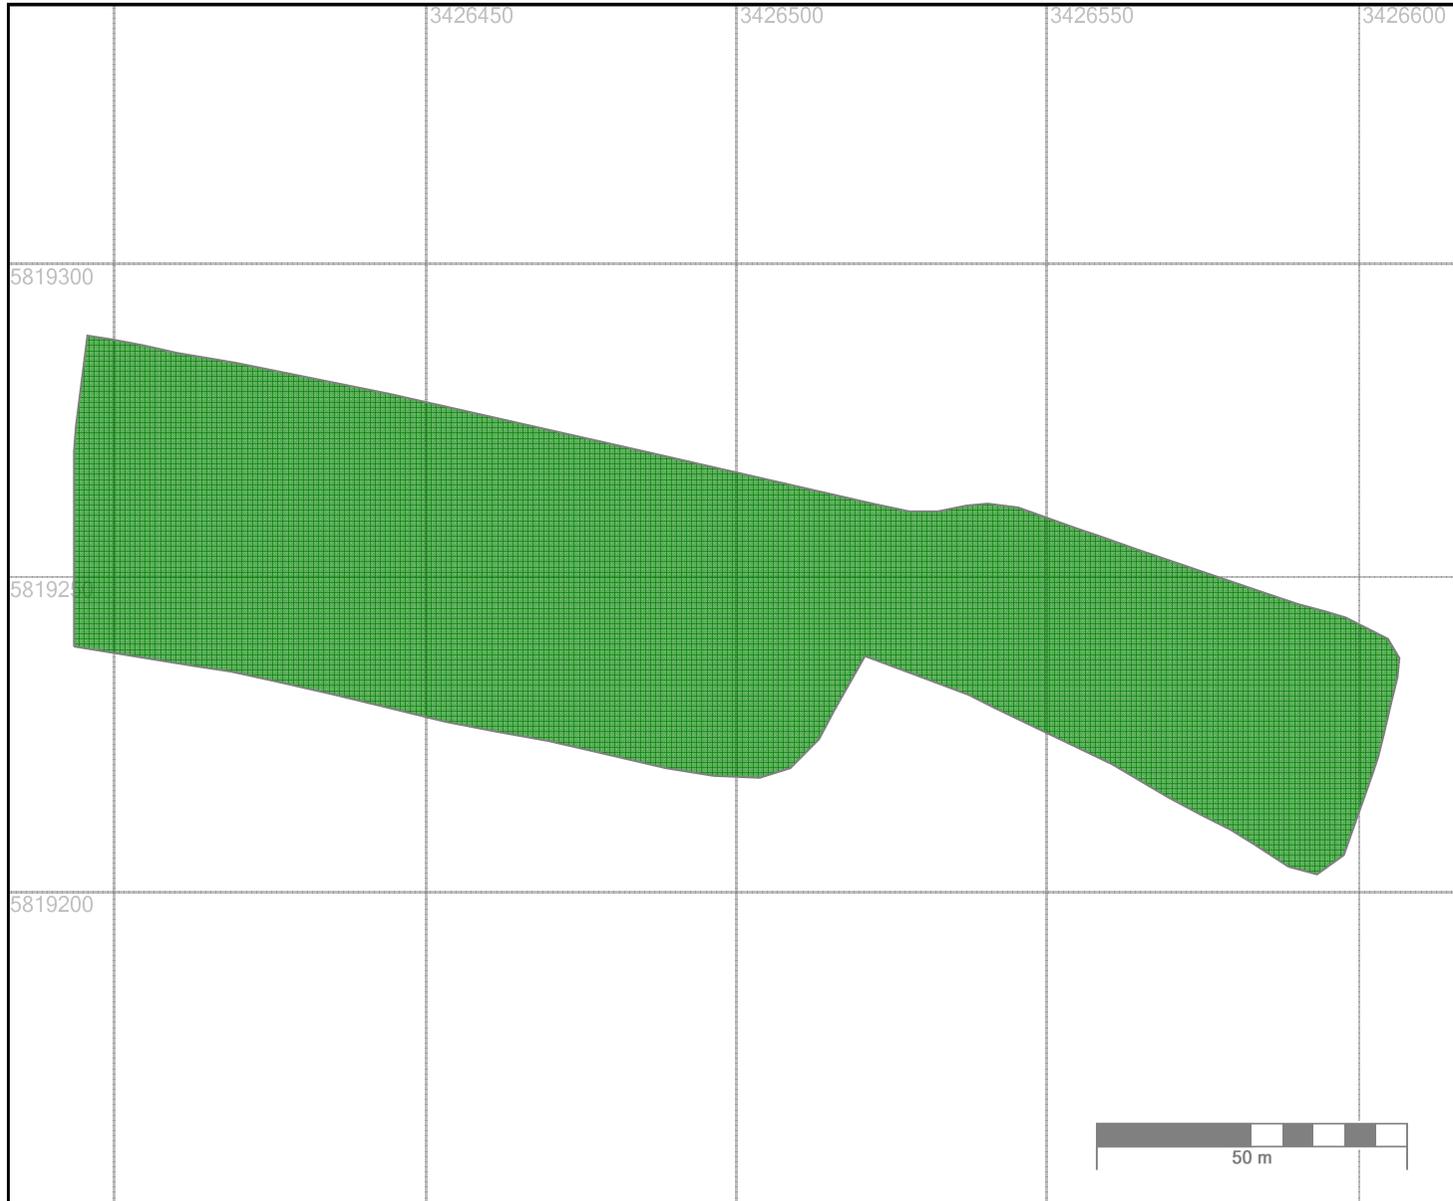

**Messblatt:** V\_09\_129645400007

Schlagname: 35\_39

Nutzung/Art: 100

Bemerkung:

Betriebsnummer: 129645400007

Betriebsname:

Straße:

PLZ/Ort:

Gerät: 395-06058

Prüfer:

Startzeit: 2009-08-19 10:18:27

max. Geschw.: 11,3

max. HDOP: 1,1

DGPS: 0,0

Gesamtfläche: 0,9002 ha

Umfang: 527,2 m

Toleranz: 0,0659 ha

gemessene SPF:

pauschale SPF:

gemessene LEF:

pauschale LEF:

Antragsfläche: **0,7500 ha**


Bruttofläche: 0,9002 ha

Nettofläche: 0,9002 ha

Festgestellt: **0,9002 ha**

Maßstab 1:1212



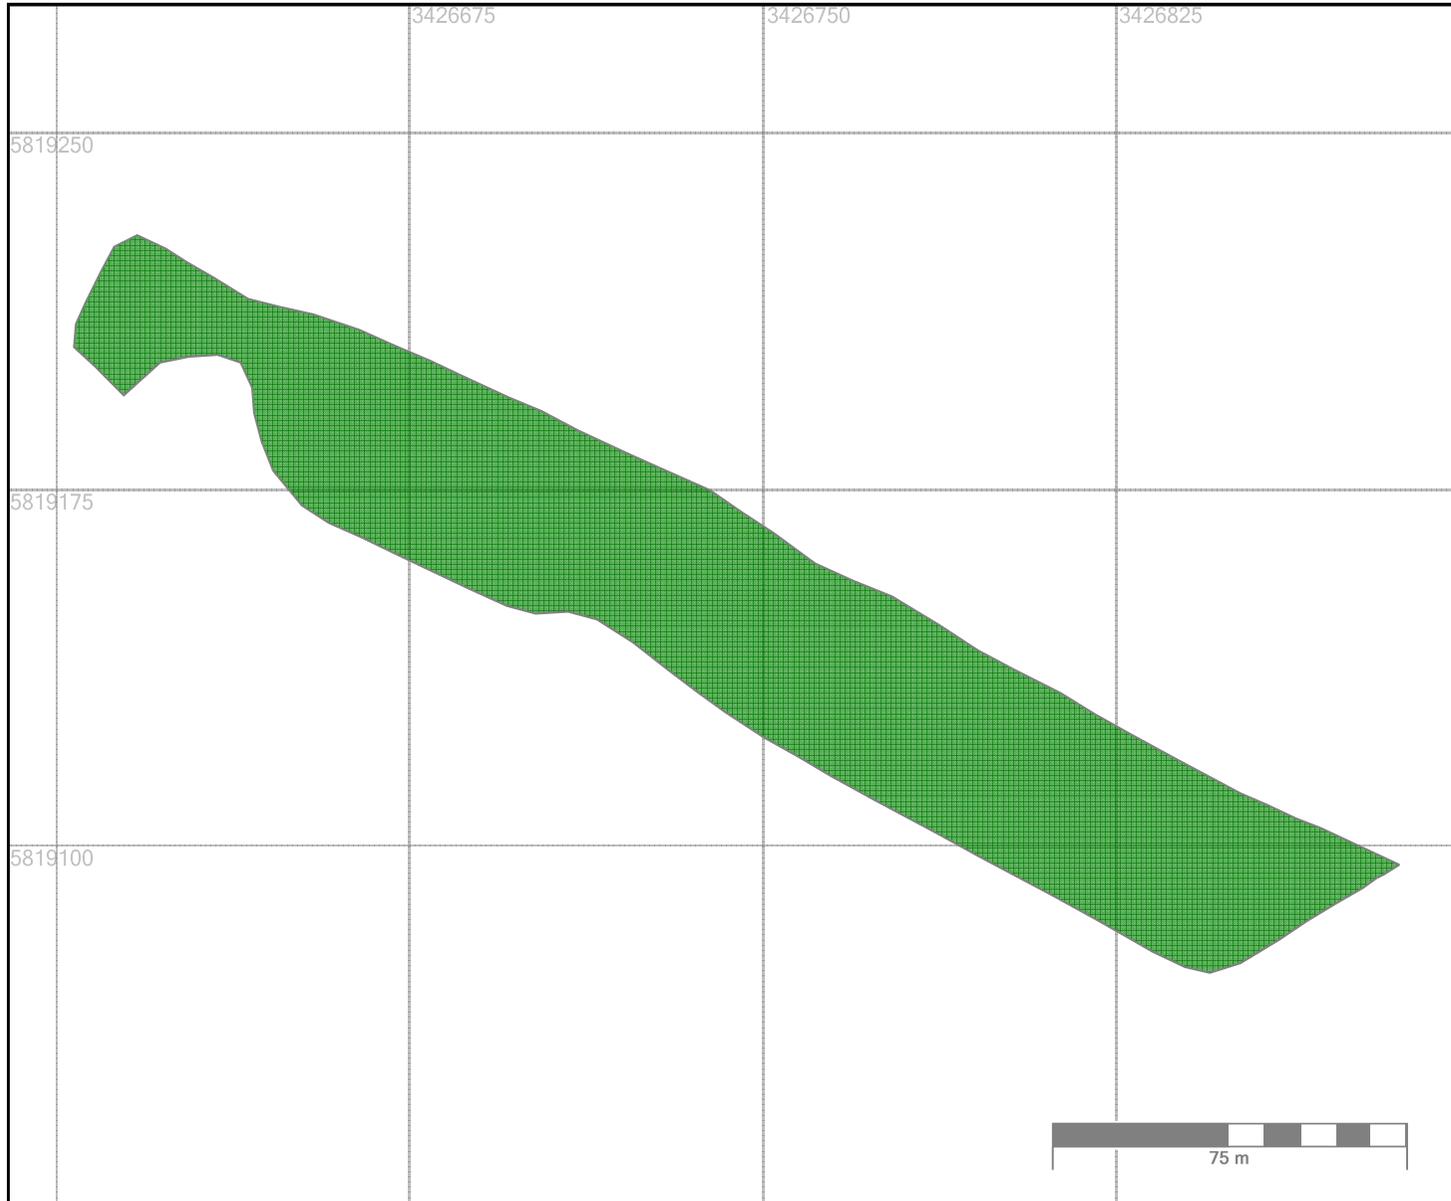

**Messblatt:** V\_09\_129645400007

Schlagname: 36\_103

Nutzung/Art: 424

Bemerkung:

Betriebsnummer: 129645400007

Betriebsname:

Straße:

PLZ/Ort:

Gerät: 395-06058

Prüfer:

Startzeit: 2009-08-19 08:26:47

max. Geschw.: 12,0

max. HDOP: 1,7

DGPS: 0,0

Gesamtfläche: 1,0289 ha

Umfang: 669,5 m

Toleranz: 0,0837 ha

gemessene SPF:

pauschale SPF:

gemessene LEF:

pauschale LEF:

Antragsfläche: **1,0700 ha**


Bruttofläche: 1,0289 ha

Nettofläche: 1,0289 ha

Festgestellt: **1,0700 ha**

Maßstab 1:1601



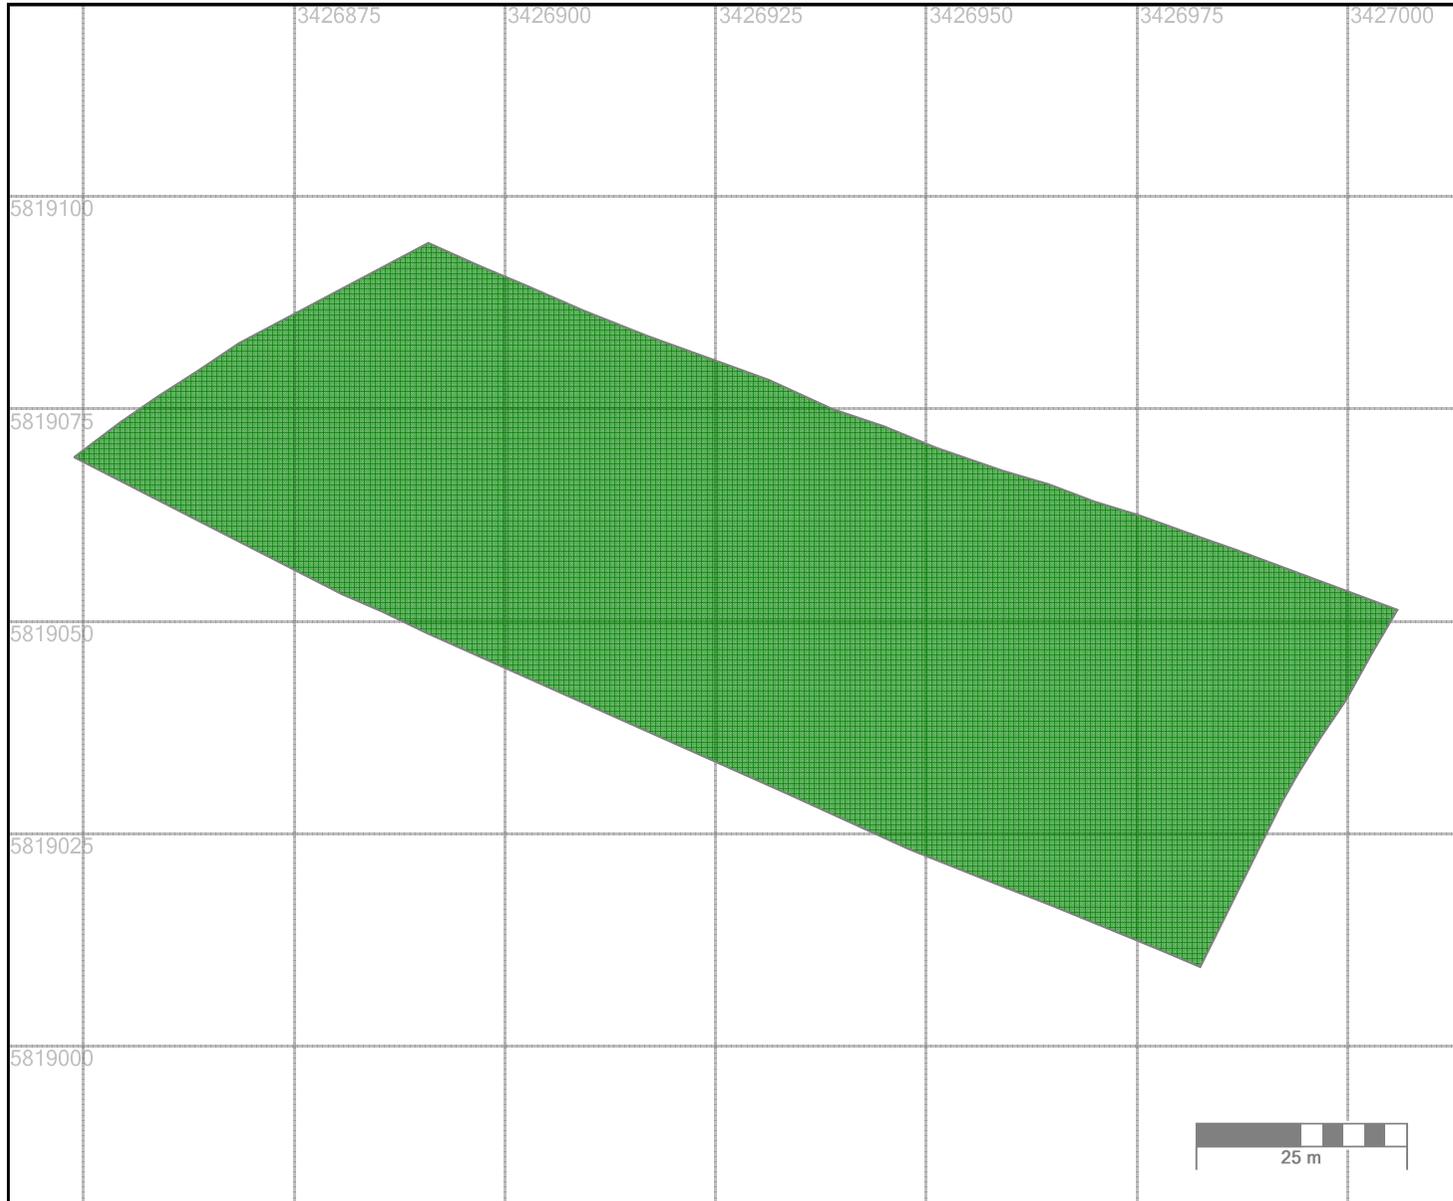

**Messblatt:** V\_09\_129645400007

Schlagname: 37

Nutzung/Art: 424

Bemerkung:

Betriebsnummer: 129645400007

Betriebsname:

Straße:

PLZ/Ort:

Gerät: 395-06058

Prüfer:

Startzeit: 2009-08-19 08:39:55

max. Geschw.: 10,3

max. HDOP: 0,8

DGPS: 0,0

Gesamtfläche: 0,5977 ha

Umfang: 367,1 m

Toleranz: 0,0459 ha

gemessene SPF:

pauschale SPF:

gemessene LEF:

pauschale LEF:

Antragsfläche: **0,5500 ha**


Bruttofläche: 0,5977 ha

Nettofläche: 0,5977 ha

Festgestellt: **0,5977 ha**

Maßstab 1:894



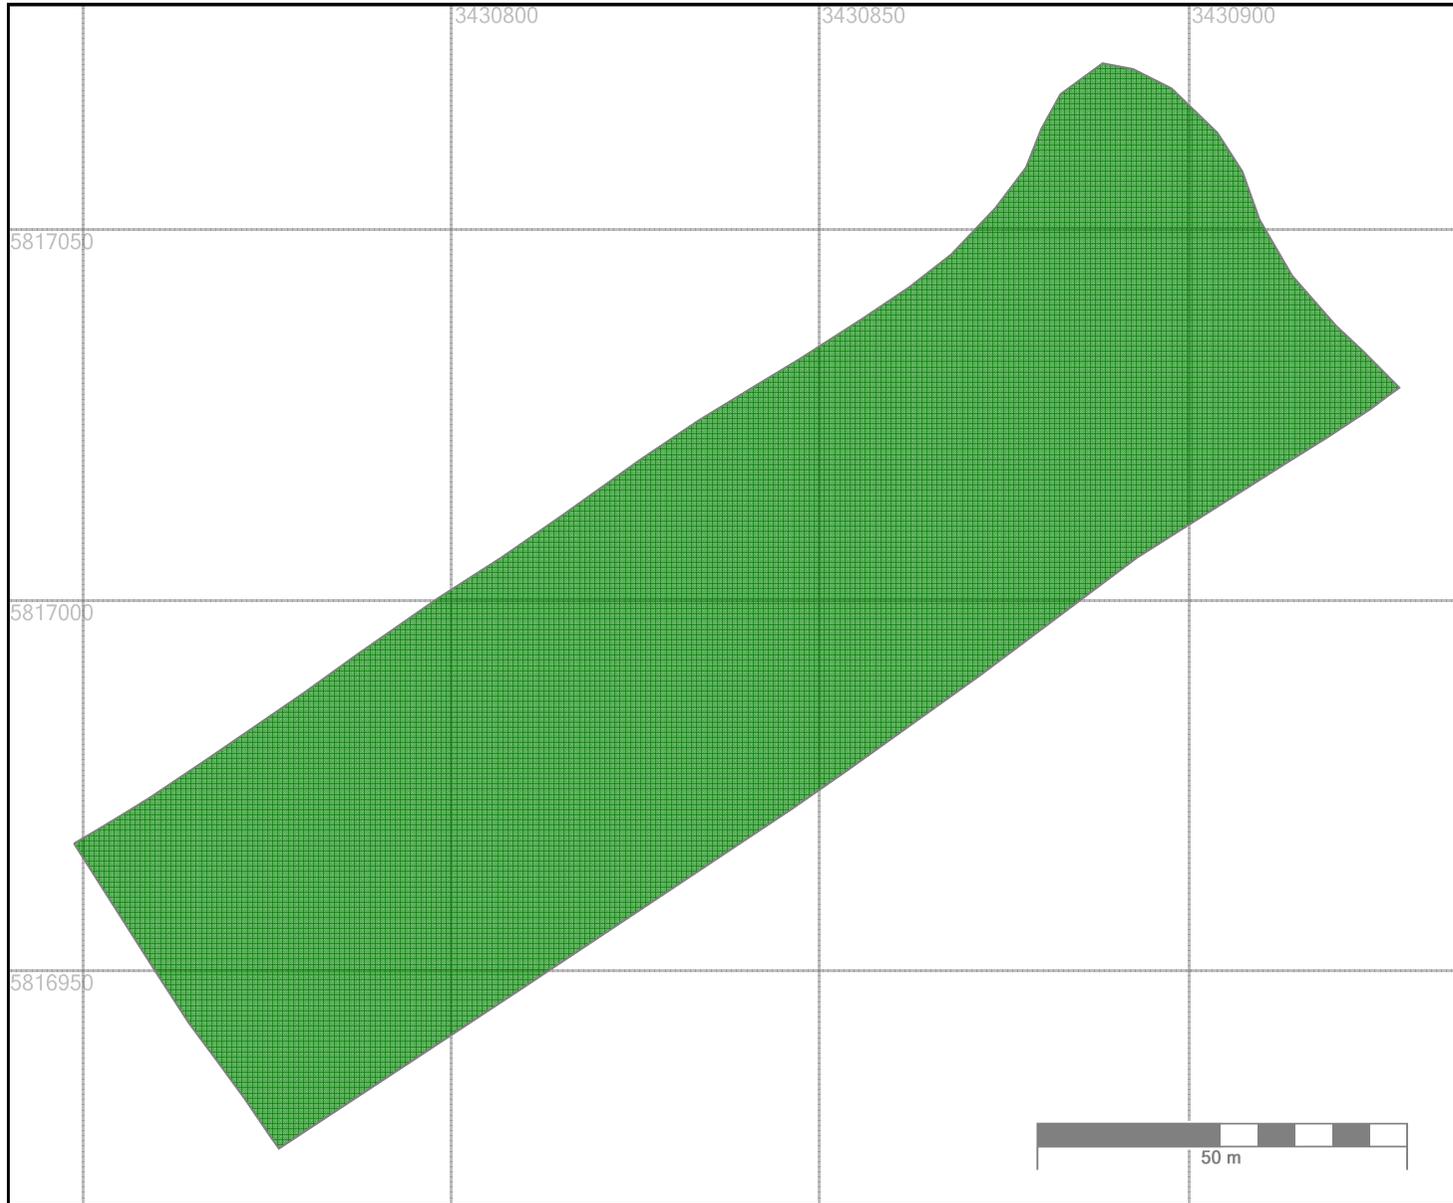

**Messblatt:** V\_09\_129645400007

Schlagname: 38

Nutzung/Art: 424

Bemerkung:

Betriebsnummer: 129645400007

Betriebsname:

Straße:

PLZ/Ort:

Gerät: 395-06058

Prüfer:

Startzeit: 2009-08-19 16:00:14

max. Geschw.: 12,2

max. HDOP: 1,9

DGPS: 0,0

Gesamtfläche: 0,9141 ha

Umfang: 470,9 m

Toleranz: 0,0589 ha

gemessene SPF:

pauschale SPF:

gemessene LEF:

pauschale LEF:

Antragsfläche: **0,8500 ha**


Bruttofläche: 0,9141 ha

Nettofläche: 0,9141 ha

Festgestellt: **0,9141 ha**

Maßstab 1:1023



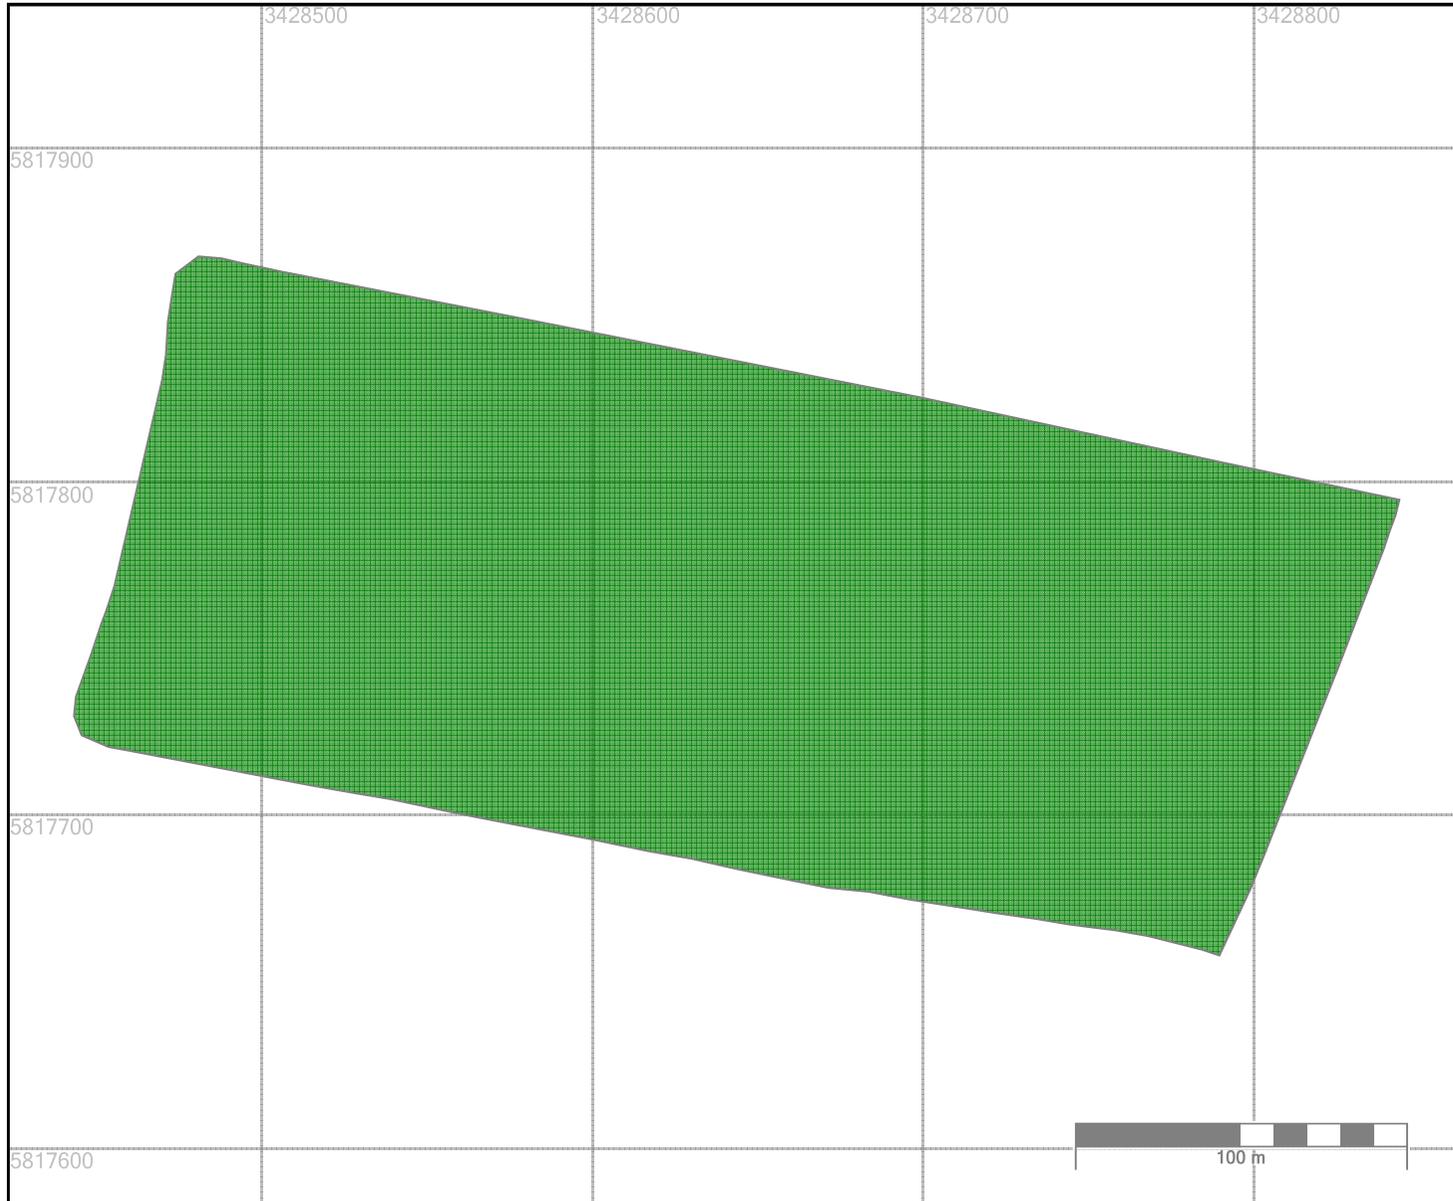

**Messblatt:** V\_09\_129645400007

Schlagname: 5

Nutzung/Art: 121

Bemerkung:

Betriebsnummer: 129645400007

Betriebsname:

Straße:

PLZ/Ort:

Gerät: 395-06058

Prüfer:

Startzeit: 2009-08-19 07:31:48

max. Geschw.: 16,3

max. HDOP: 0,8

DGPS: 0,0

Gesamtfläche: 5,3822 ha

Umfang: 1.019,4 m

Toleranz: 0,1274 ha

gemessene SPF:

pauschale SPF:

gemessene LEF:

pauschale LEF:

Antragsfläche: **4,9600 ha**

Bruttofläche: 5,3822 ha

Nettofläche: 5,3822 ha

Festgestellt: **5,3822 ha**

Maßstab 1:2279



FLIK	ParcelID	Flächenart	Teil	Umfang	Größe	Toleranz	Min.Wert	Max.Wert	Bemerkung
	102	Schlag	452	379,8 m	0,6962 ha	0,0475 ha	0,6487	0,7437	
	104_105	Schlag	452	994,4 m	3,2456 ha	0,1243 ha	3,1213	3,3699	
	106	Schlag	452	811,6 m	1,9754 ha	0,1014 ha	1,8740	2,0769	
	108	Schlag	452	471,7 m	0,7475 ha	0,0590 ha	0,6885	0,8064	
	110	Schlag	452	434,7 m	1,1421 ha	0,0543 ha	1,0877	1,1964	
	111	Schlag	452	1.065,3 m	4,1508 ha	0,1332 ha	4,0176	4,2839	
	112	Schlag	452	933,6 m	2,0149 ha	0,1167 ha	1,8982	2,1316	
	113_120	Schlag	452	1.221,4 m	5,5766 ha	0,1527 ha	5,4239	5,7293	
	20	Schlag	121	900,4 m	2,5627 ha	0,1125 ha	2,4502	2,6753	
	2002	Schlag	121	1.206,6 m	4,3308 ha	0,1508 ha	4,1799	4,4816	
	24	Schlag	121	1.753,2 m	9,6470 ha	0,2192 ha	9,4279	9,8662	
	26_2601	Schlag	121	1.913,1 m	18,8750 ha	0,2391 ha	18,6359	19,1141	
	27	Schlag	121	988,7 m	1,6182 ha	0,1236 ha	1,4946	1,7418	
	28	Schlag	121	1.352,1 m	7,1148 ha	0,1690 ha	6,9458	7,2838	
	29	Schlag	230	680,1 m	1,3060 ha	0,0850 ha	1,2209	1,3910	
	30	Schlag	230	405,3 m	0,8672 ha	0,0507 ha	0,8165	0,9178	
	31	Schlag	121	1.198,6 m	1,8756 ha	0,1498 ha	1,7258	2,0254	
	3101	Schlag	121	1.293,3 m	3,4635 ha	0,1617 ha	3,3019	3,6252	
	32	Schlag	121	804,4 m	2,7594 ha	0,1006 ha	2,6588	2,8599	
	33	Schlag	121	1.002,2 m	3,8058 ha	0,1253 ha	3,6805	3,9311	
	34	Schlag	121	1.397,6 m	5,9575 ha	0,1747 ha	5,7828	6,1322	
	35_39	Schlag	100	527,2 m	0,9002 ha	0,0659 ha	0,8343	0,9661	
	36_103	Schlag	424	669,5 m	1,0289 ha	0,0837 ha	0,9452	1,1126	
	37	Schlag	424	367,1 m	0,5977 ha	0,0459 ha	0,5518	0,6436	
	38	Schlag	424	470,9 m	0,9141 ha	0,0589 ha	0,8553	0,9730	
	5	Schlag	121	1.019,4 m	5,3822 ha	0,1274 ha	5,2548	5,5096	