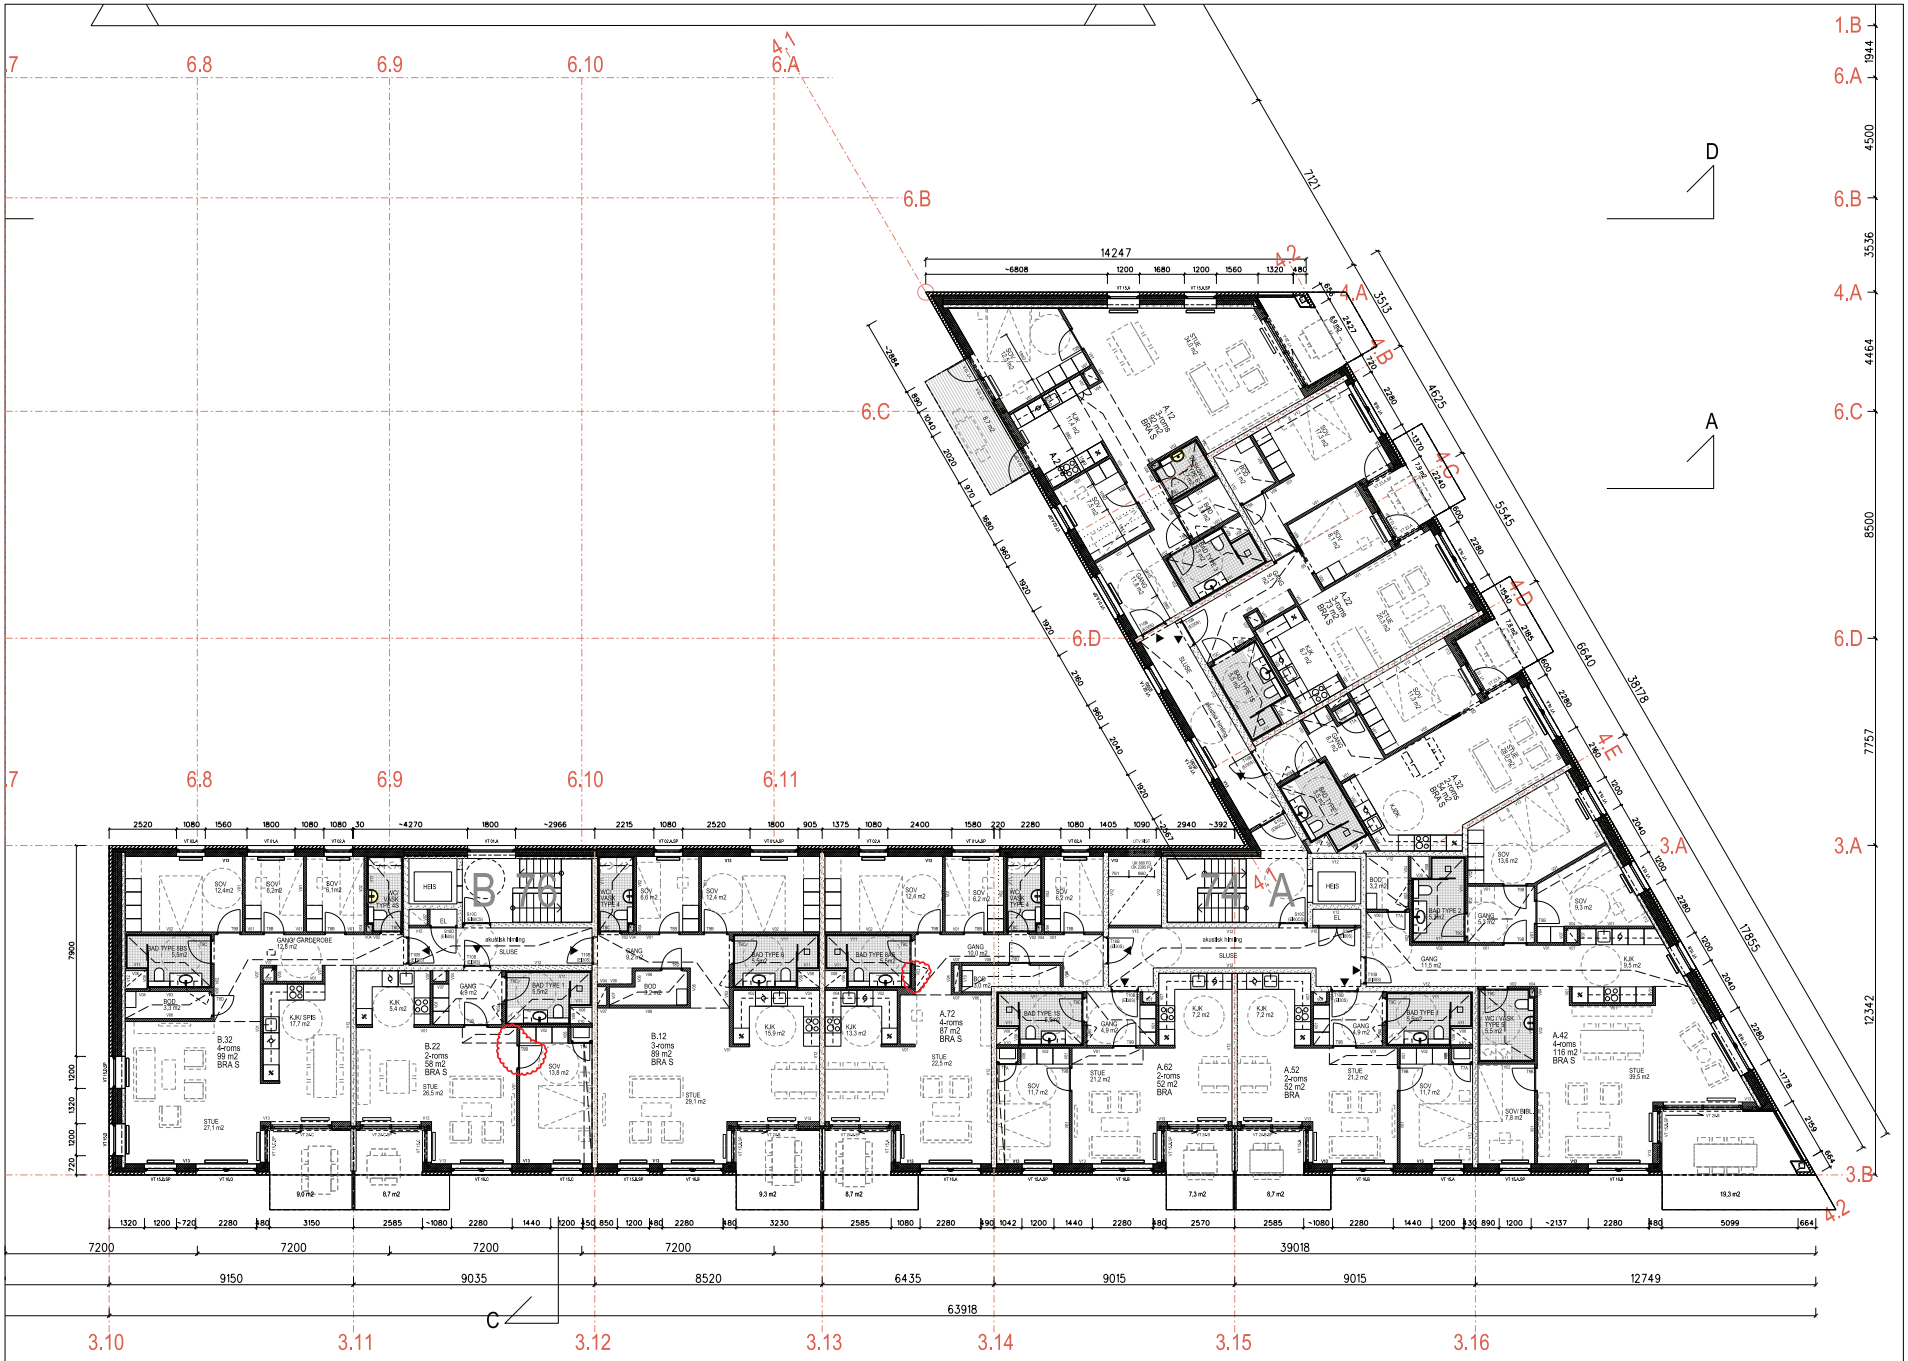

INDEX	DATO	SIGN.	KONTR.	TEKST
0I	26.01.11	PB		Fliket den og skap
0H	20.01.11	PB		Oppdatert skitsetegner m/tydlisse mm
0G	12.01.11	PB		Endret rådet, ny vanlingsområde, div små endringer tilgjenger
0F	24.11.10	PB		Endret vindusdimensjoner, veggtykkelser og rørtrekker
0E	08.11.10	PB		Redusert dybder rådet, vegger mm
0D	28.10.10	PB	TE	Spaltevent bad, adsent rådet
0C	14.10.10	PB		Fliket vegg, bad, Oppdatert div VVS mm
0B	21.09.10	PB	TE	Endringer dørkarfarkanter og søyler
0A	02.09.10	PB	TE	Diverse endringer
00	16.03.10			Forslag

Tegningsnummer
A 11 02

TRV

Tegning
Plan 2

Tiltakshaver
Bjerke Panorama
Bjerke Panorama AS
c/o AS realbygg
Postboks 233 Alnabru
Brobekkveien 62 C 0614 Oslo
Telefon: 22 07 18 00
Telefax: 22 07 18 20
E-post: post@realbygg.no

Utbygger
REALBYGG
AS Realbygg
Postboks 233 Alnabru
Brobekkveien 62 C 0614 Oslo
Telefon: 22 07 18 00
Telefax: 22 07 18 20
E-post: jebogen@realbygg.no

Tiltak
Bolig- og forretningsbygg
Ulkern Torgvei 74 - 90
0589 Oslo
Eiendom: 84/222

Arkitekt
MAD as
Østre Elvebakke 7 0182 Oslo
Telefon: 22 20 40 30
E-post: post@mad.no

Prosjekterende	ARK
Tegningsstatus	Foreløpig
Ark strørrelse	A1 / A3
Målestokk	1:100 / 1:200
Index	0I

Trondheimsveien